



КАРТОГРАФІЧНА СХЕМА РОЗТАШУВАННЯ ЗЕМЕЛЬНОЇ ДІЛЯНКИ Волинська область, м.Ковель вул.Театральна,31 а

М 1 : 1000

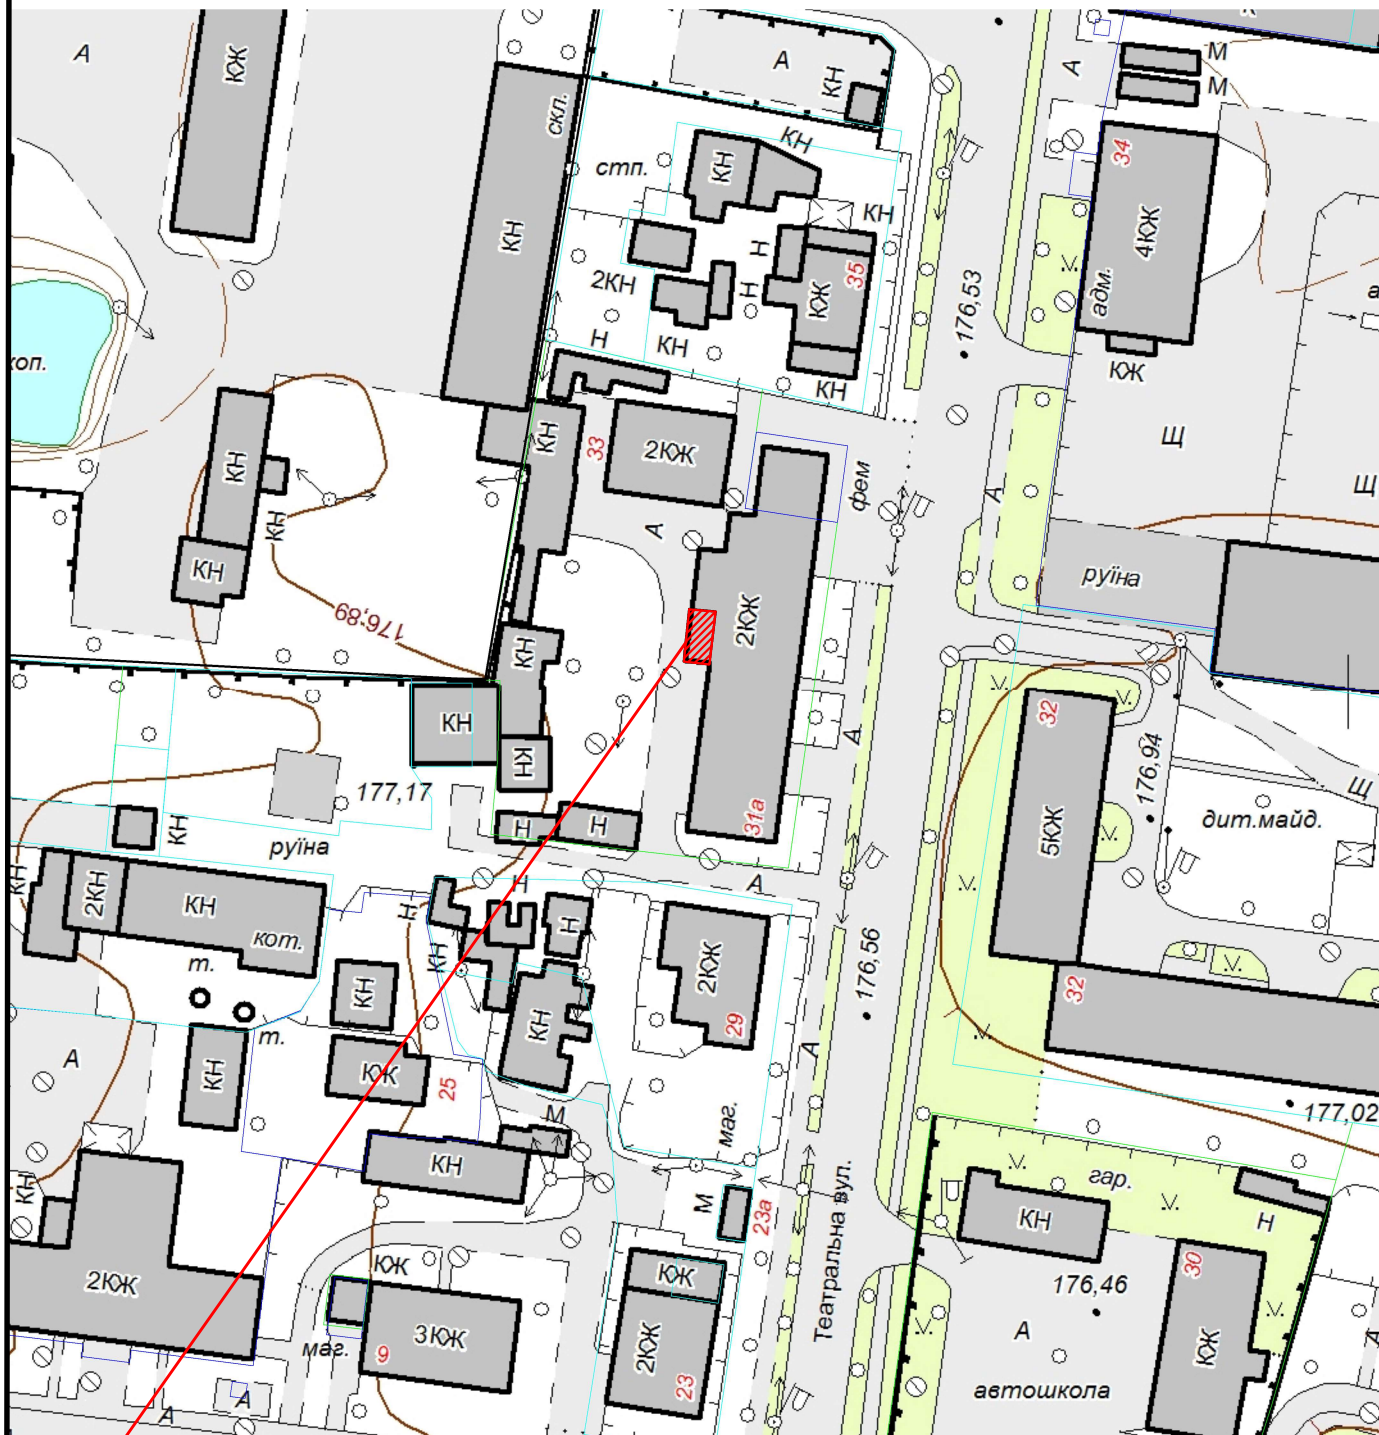

 Земельна ділянка площею	0.0024 га
Цільове призначення:	02.03
Кадастровий номер земельної ділянки:	відсутній