



**КАРТОГРАФІЧНА СХЕМА  
РОЗТАШУВАННЯ ЗЕМЕЛЬНОЇ ДІЛЯНКИ**  
Волинська область, м.Ковель  
гаражний масив по вул.Грибоедова, гараж №434

М 1 : 2000

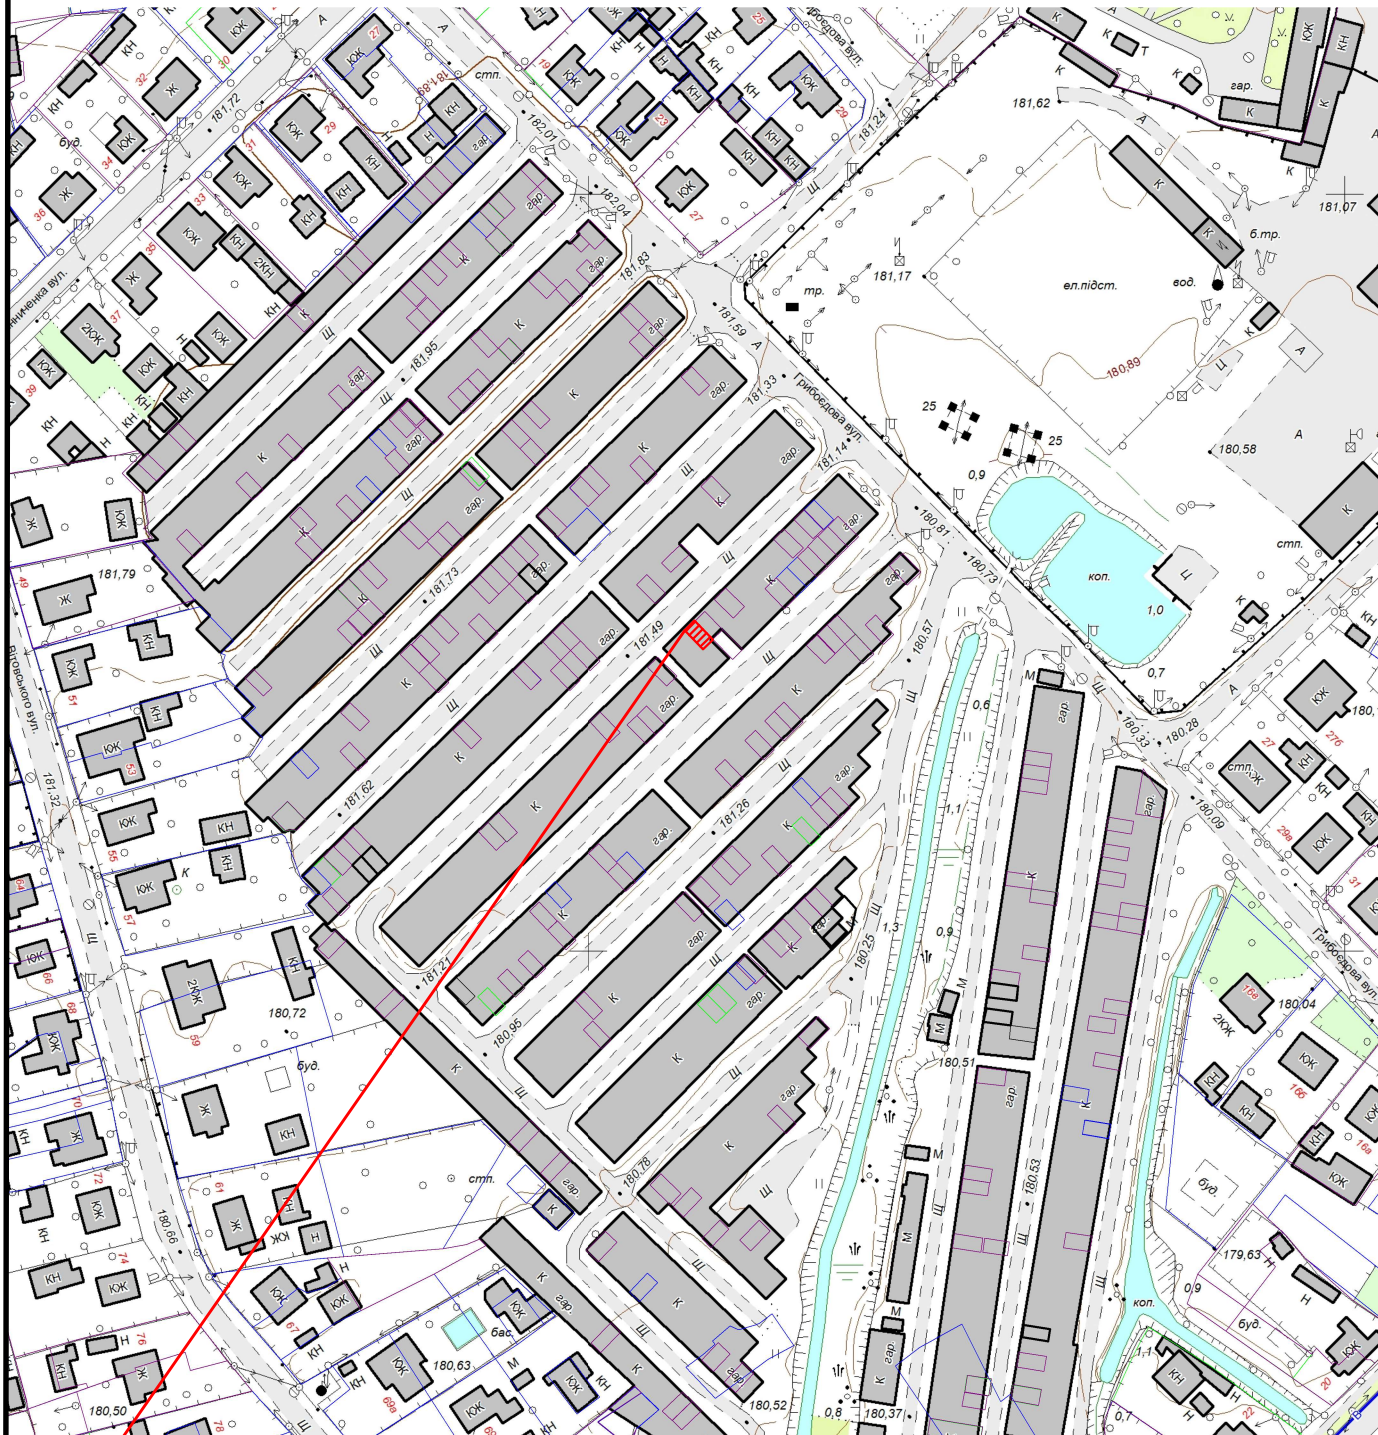

 Земельна ділянка площею	0.0026 га
Цільове призначення:	02.05 для будівництва індивідуального гаража
Кадастровий номер земельної ділянки:	0710400000:04:015:0430