


КАРТОГРАФІЧНА СХЕМА РОЗТАШУВАННЯ ЗЕМЕЛЬНОЇ ДІЛЯНКИ Волинська область, м.Ковель вул.Володимирська

М 1 : 1000

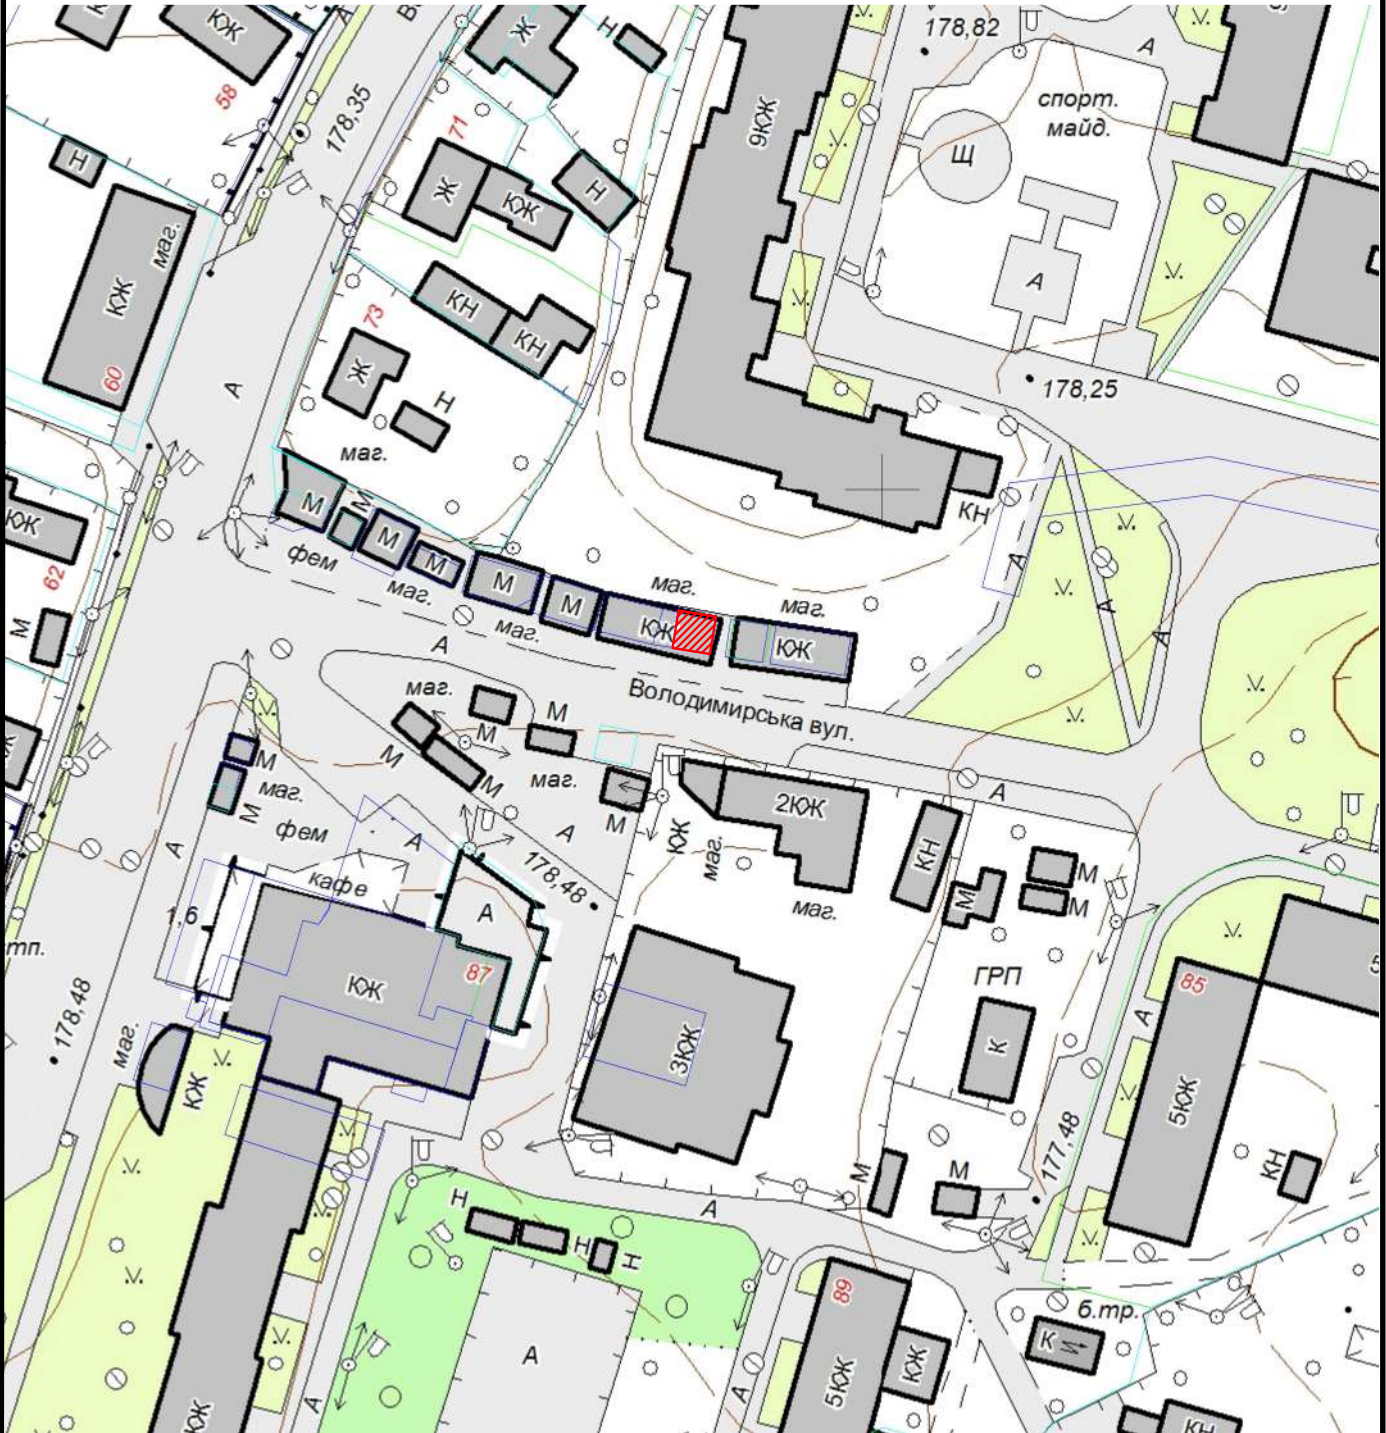

Земельна ділянка площею	0,0025 га
Цільове призначення:	для обслуговування тимчасового павільйону
Кадастровий номер земельної ділянки:	0710400000:07:004:0009