



КАРТОГРАФІЧНА СХЕМА РОЗТАШУВАННЯ ЗЕМЕЛЬНОЇ ДІЛЯНКИ Волинська область, м.Ковель вул.Братуня

М 1 : 2000

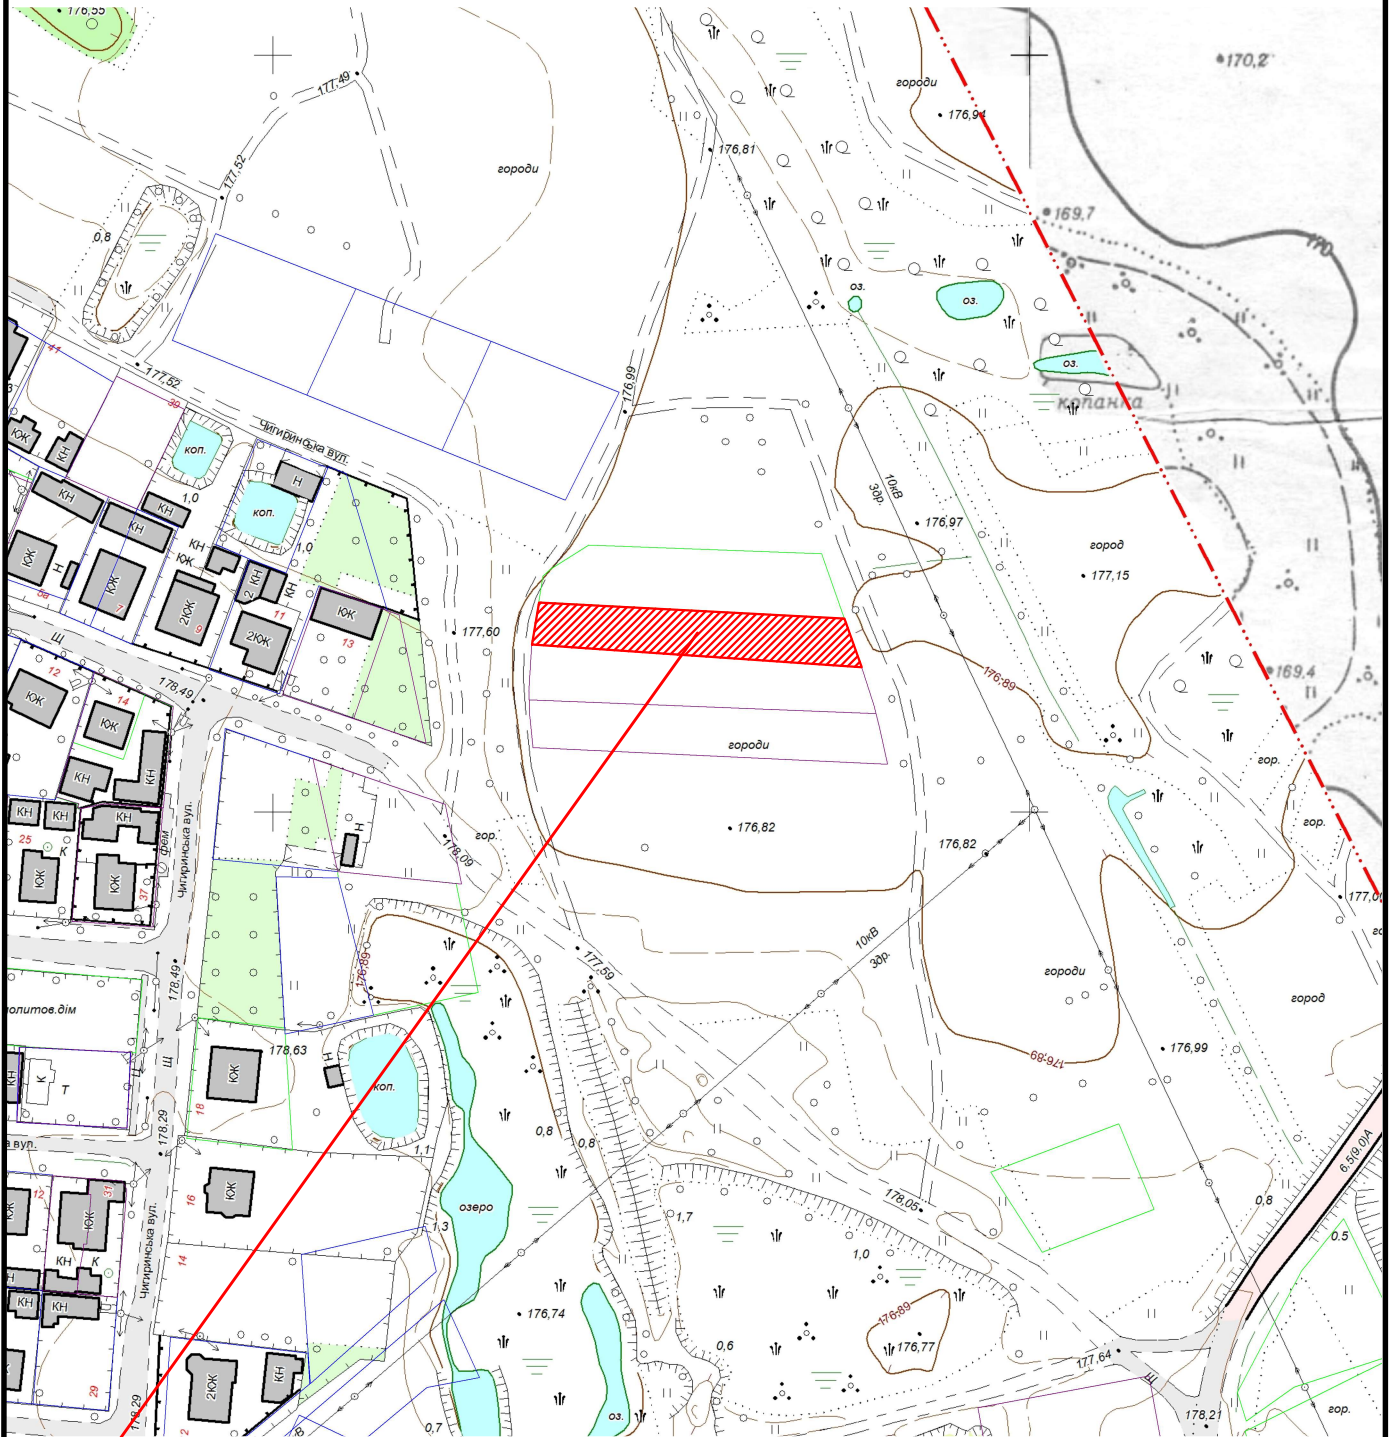

 Земельна ділянка площею	0.1000 га
Цільове призначення:	01.07 для городництва
Кадастровий номер земельної ділянки:	0710400000:23:007:0063