


КАРТОГРАФІЧНА СХЕМА РОЗТАШУВАННЯ ЗЕМЕЛЬНОЇ ДІЛЯНКИ Волинська область, м.Ковель вул. Анатолія Грищенка, 17 А

М 1 : 2000

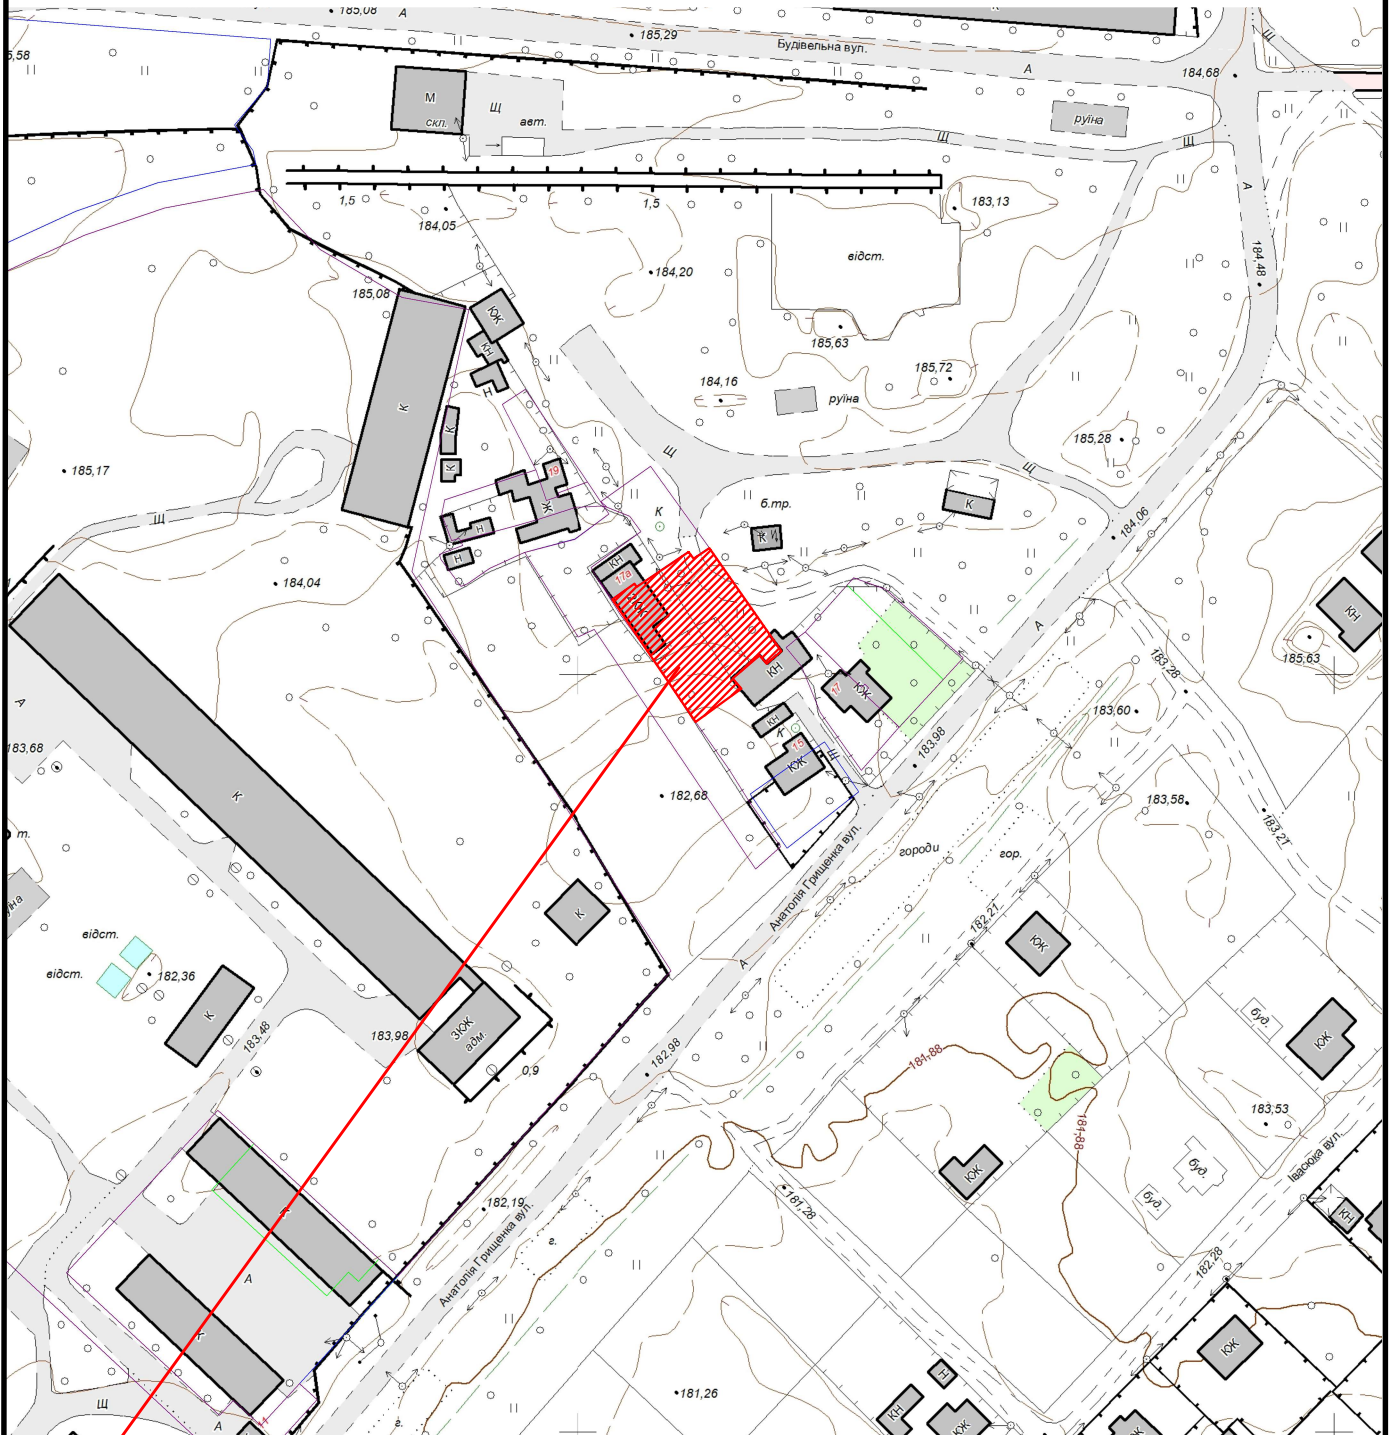

 Земельна ділянка площею	0.1060 га
Цільове призначення:	02.03 Для будівництва і обслуговування багатоквартирного житлового будинку
Кадастровий номер земельної ділянки:	07104000000:41:010:0119