


КАРТОГРАФІЧНА СХЕМА РОЗТАШУВАННЯ ЗЕМЕЛЬНОЇ ДІЛЯНКИ Волинська область, м.Ковель вул.Санітарна

М 1 : 2000

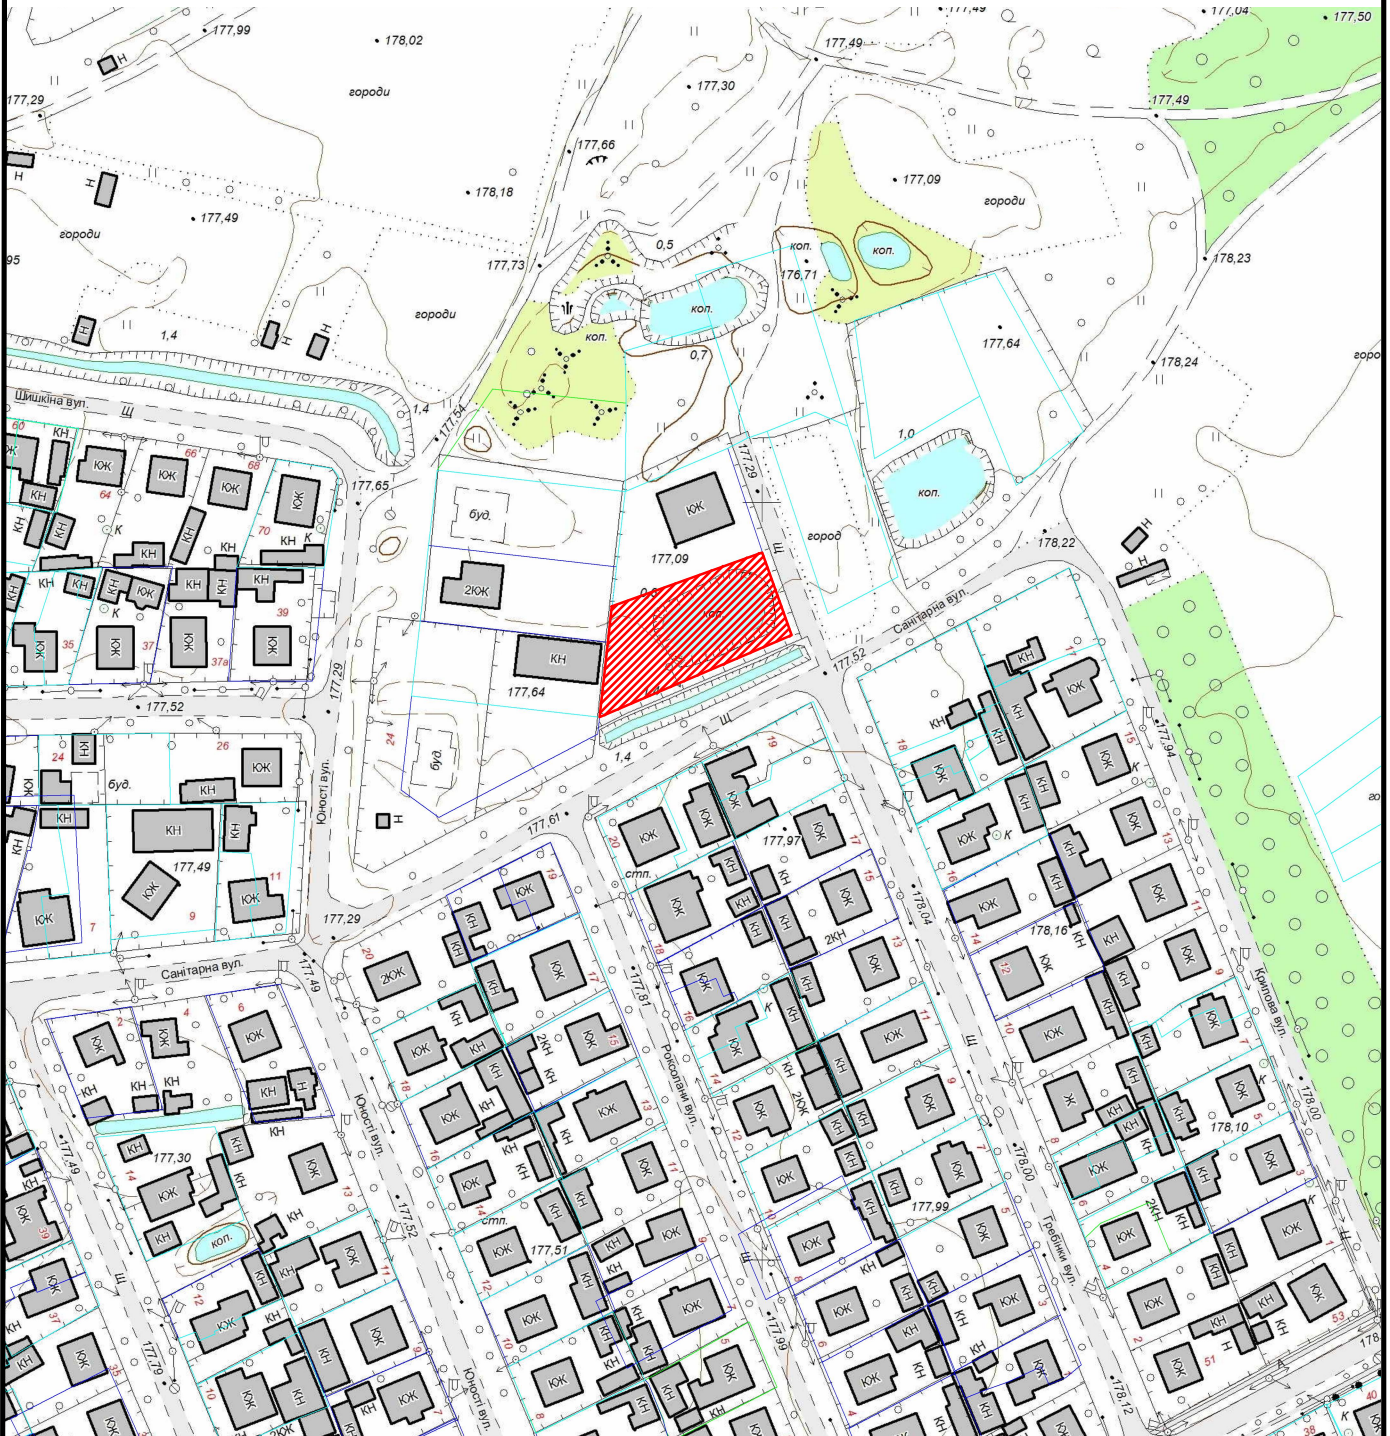

Земельна ділянка площею	1200 кв.м
Цільове призначення:	A.01.07 для городництва
Кадастровий номер земельної ділянки:	0710400000:22:003:0008