


КАРТОГРАФІЧНА СХЕМА РОЗТАШУВАННЯ ЗЕМЕЛЬНОЇ ДІЛЯНКИ

Волинська область, м.Ковель
вул.Федора Одрача , 2 а

М 1 : 2000

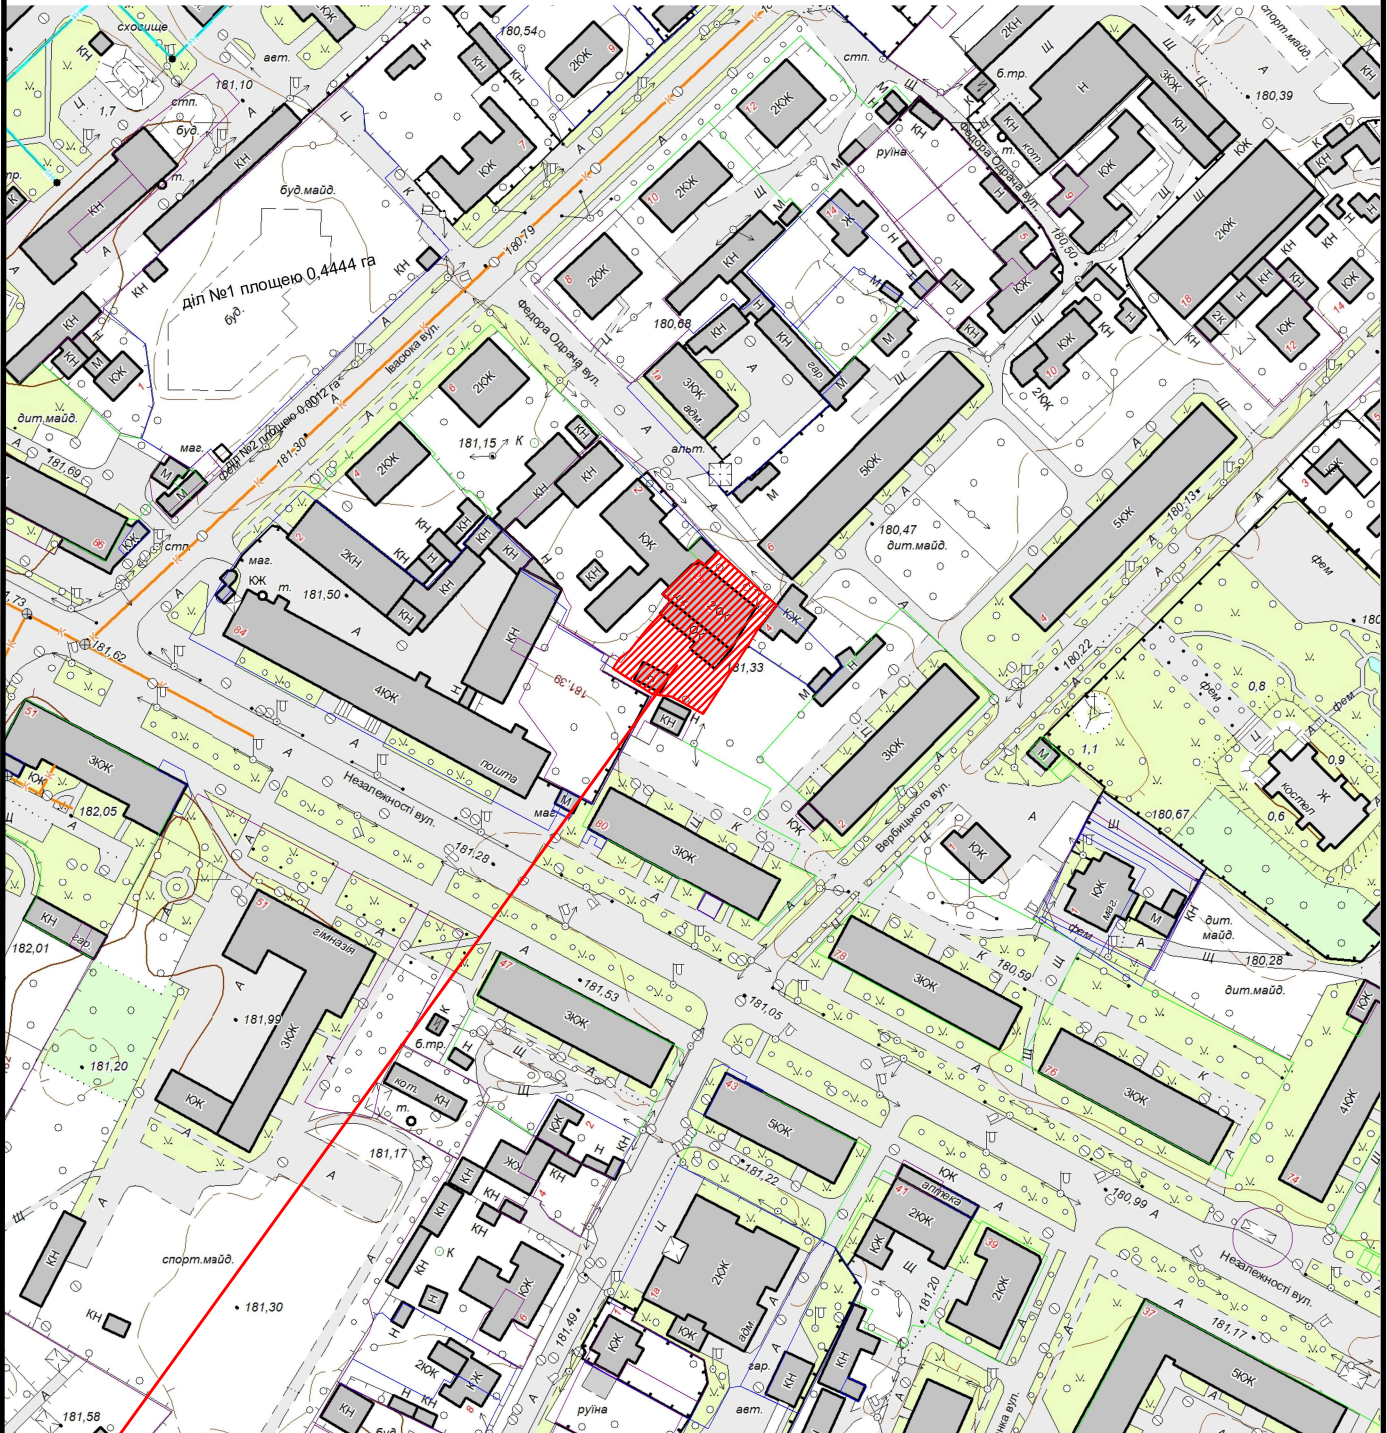

 Земельна ділянка площею	0.0938 га
Цільове призначення:	07.02 Для будівництва та обслуговування об'єктів фізичної культури і спорту
Кадастровий номер земельної ділянки:	0710400000:03:003:0027