


КАРТОГРАФІЧНА СХЕМА
РОЗТАШУВАННЯ ЗЕМЕЛЬНОЇ ДІЛЯНКИ
Волинська область, м.Ковель
кооператив по експлуатації гаражів "Мотор", гараж
№212

М 1 : 1000

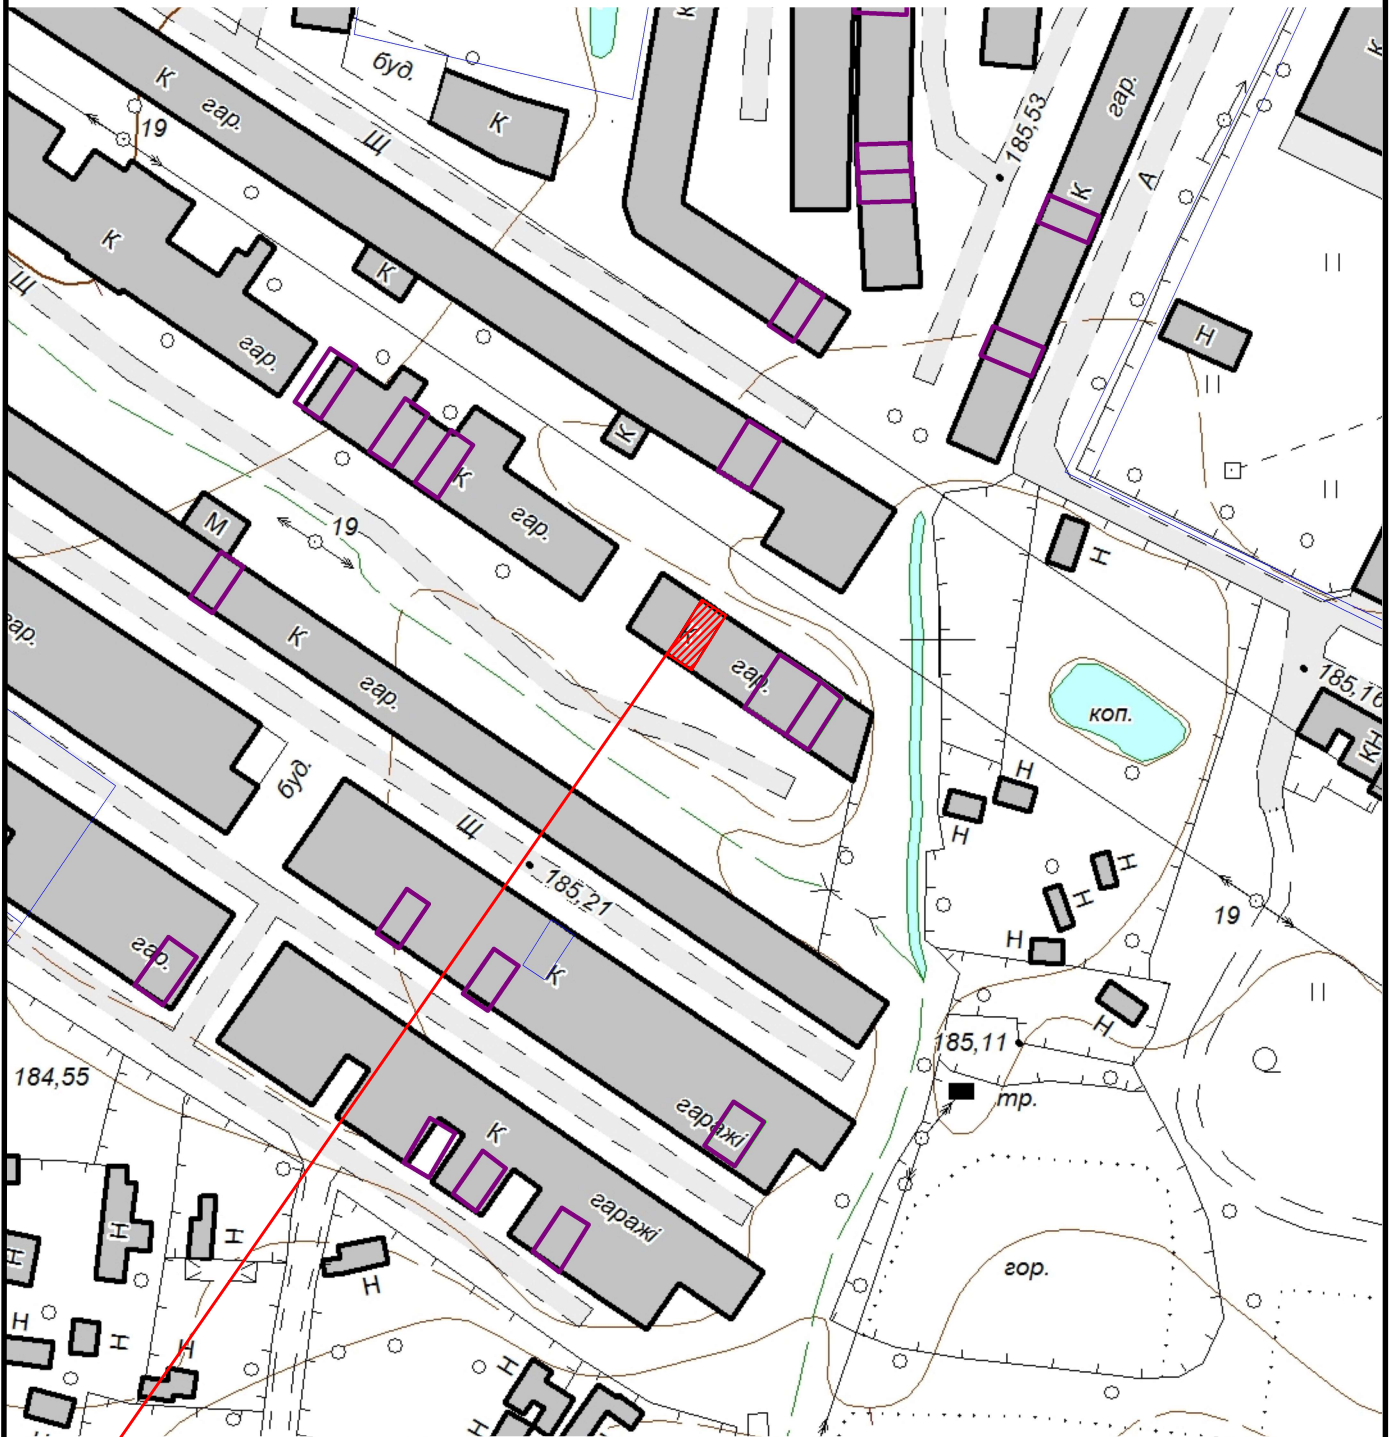

 Земельна ділянка площею	0.0032 га
Цільове призначення:	02.05 для будівництва індивідуальних гаражів
Кадастровий номер земельної ділянки:	0710400000:16:002:1979