


КАРТОГРАФІЧНА СХЕМА РОЗТАШУВАННЯ ЗЕМЕЛЬНОЇ ДІЛЯНКИ Волинська область, м.Ковель вул. Незалежності, 101

М 1 : 2000

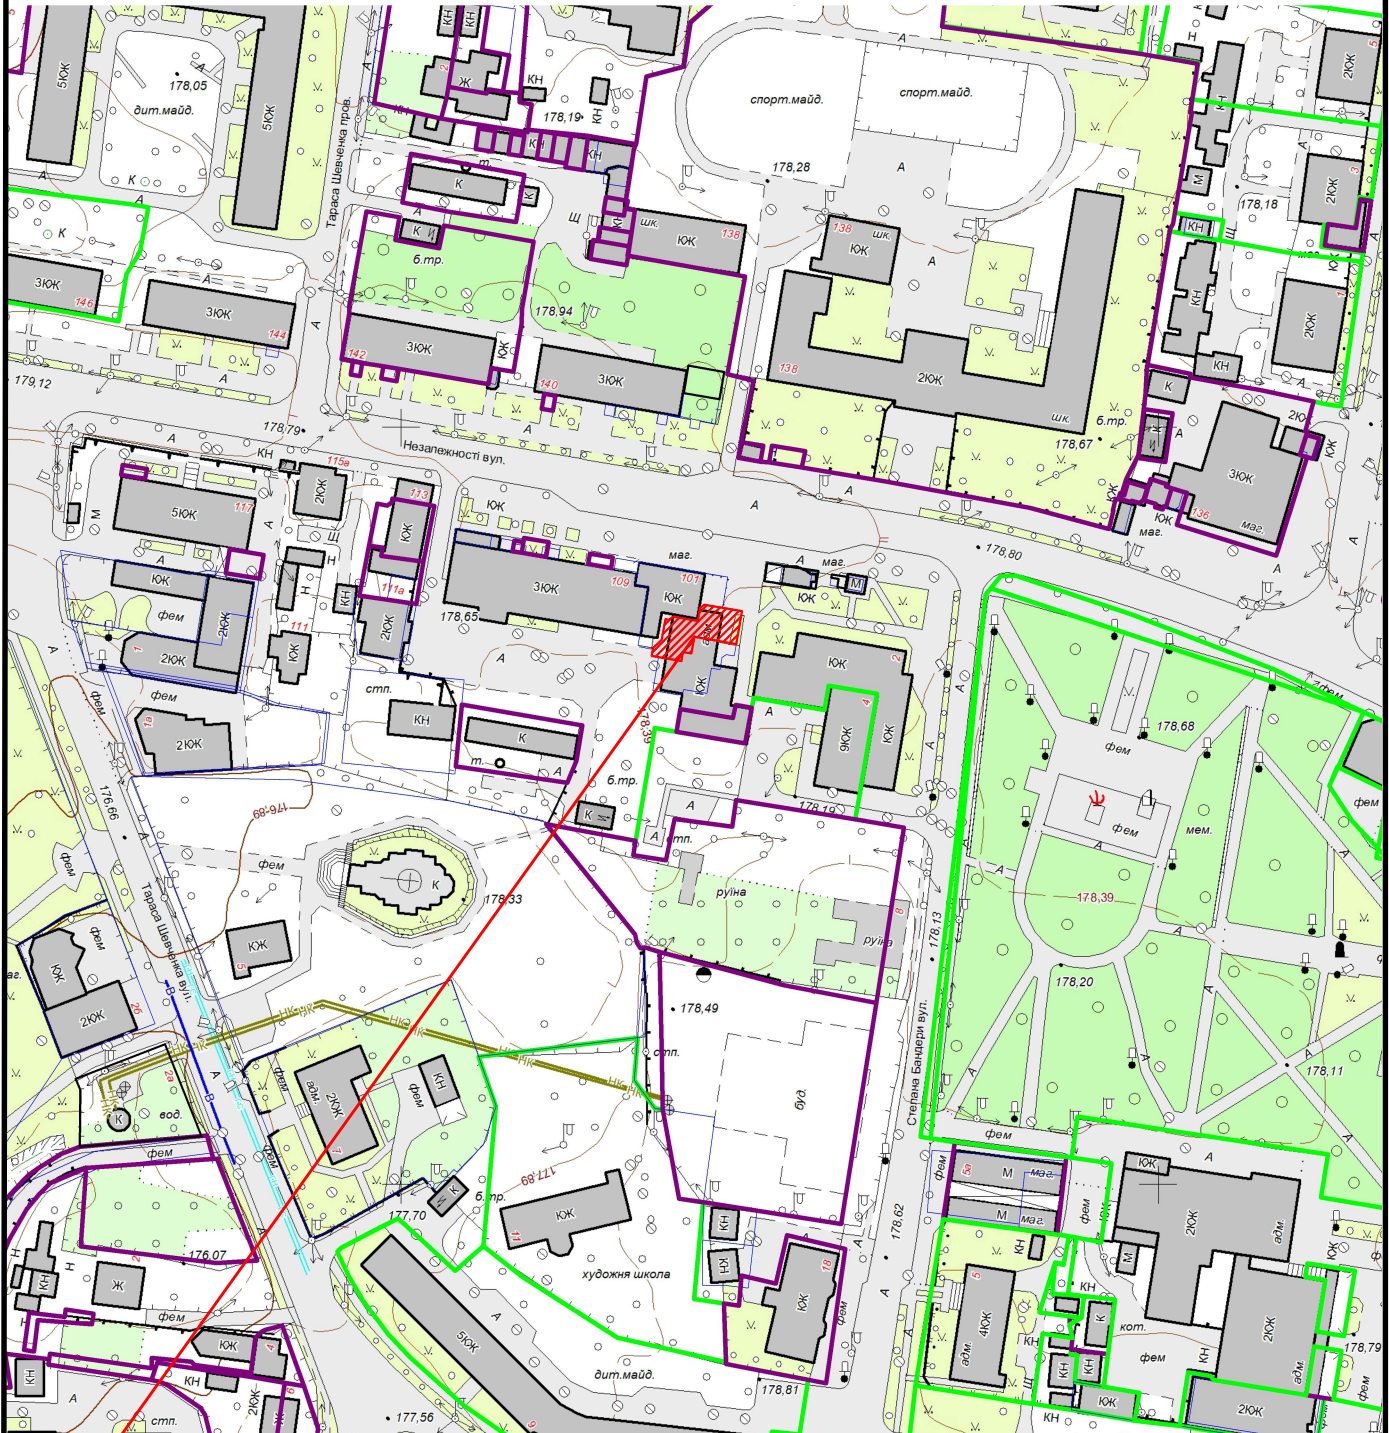

 Земельна ділянка площею	0.0190 га
Цільове призначення:	для розміщення та обслуговування власного приміщення перукарні
Кадастровий номер земельної ділянки:	0710400000:02:004:0038