


КАРТОГРАФІЧНА СХЕМА РОЗТАШУВАННЯ ЗЕМЕЛЬНОЇ ДІЛЯНКИ Волинська область, м.Ковель вул. Будівельна, 2

М 1 : 2000

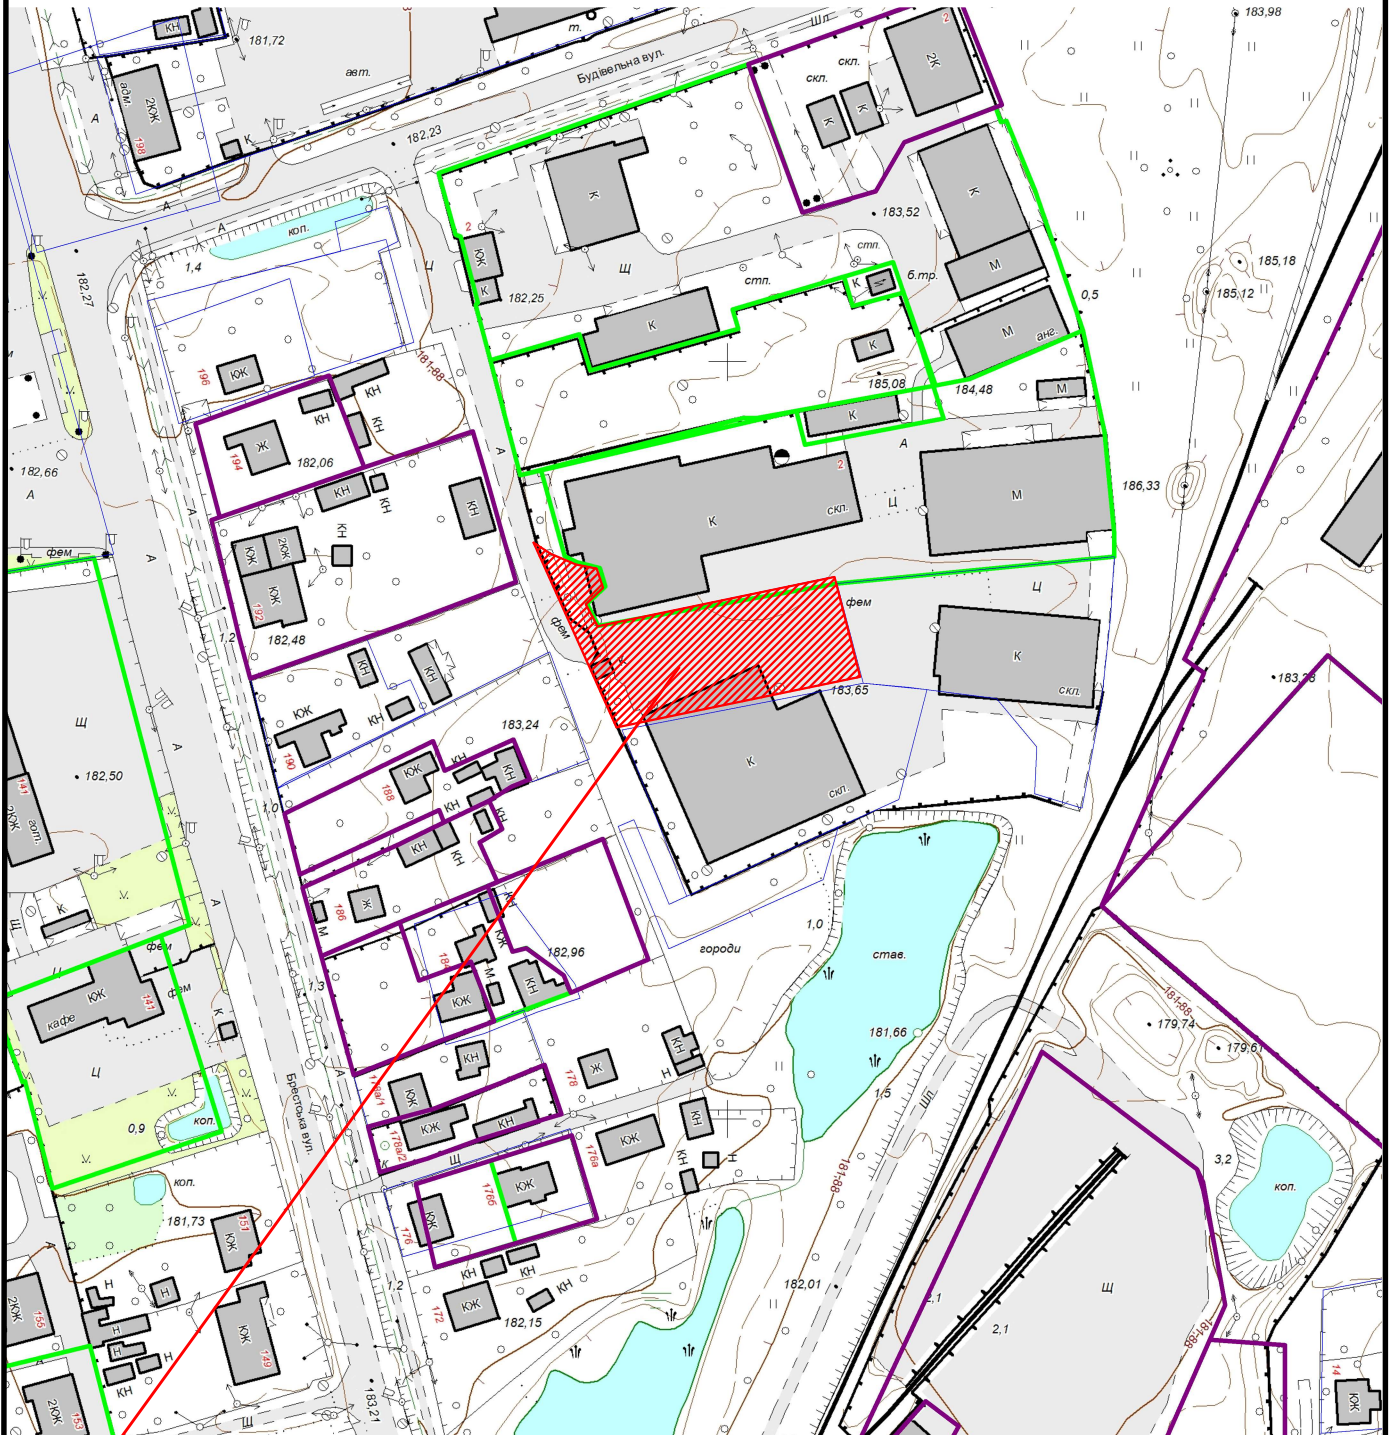

Земельна ділянка площею

0.2038 га

Цільове призначення:

11.02

Кадастровий номер земельної ділянки:

0710400000:41:010:0016