


КАРТОГРАФІЧНА СХЕМА РОЗТАШУВАННЯ ЗЕМЕЛЬНОЇ ДІЛЯНКИ Волинська область, м.Ковель вул. Корольова

М 1 : 2000

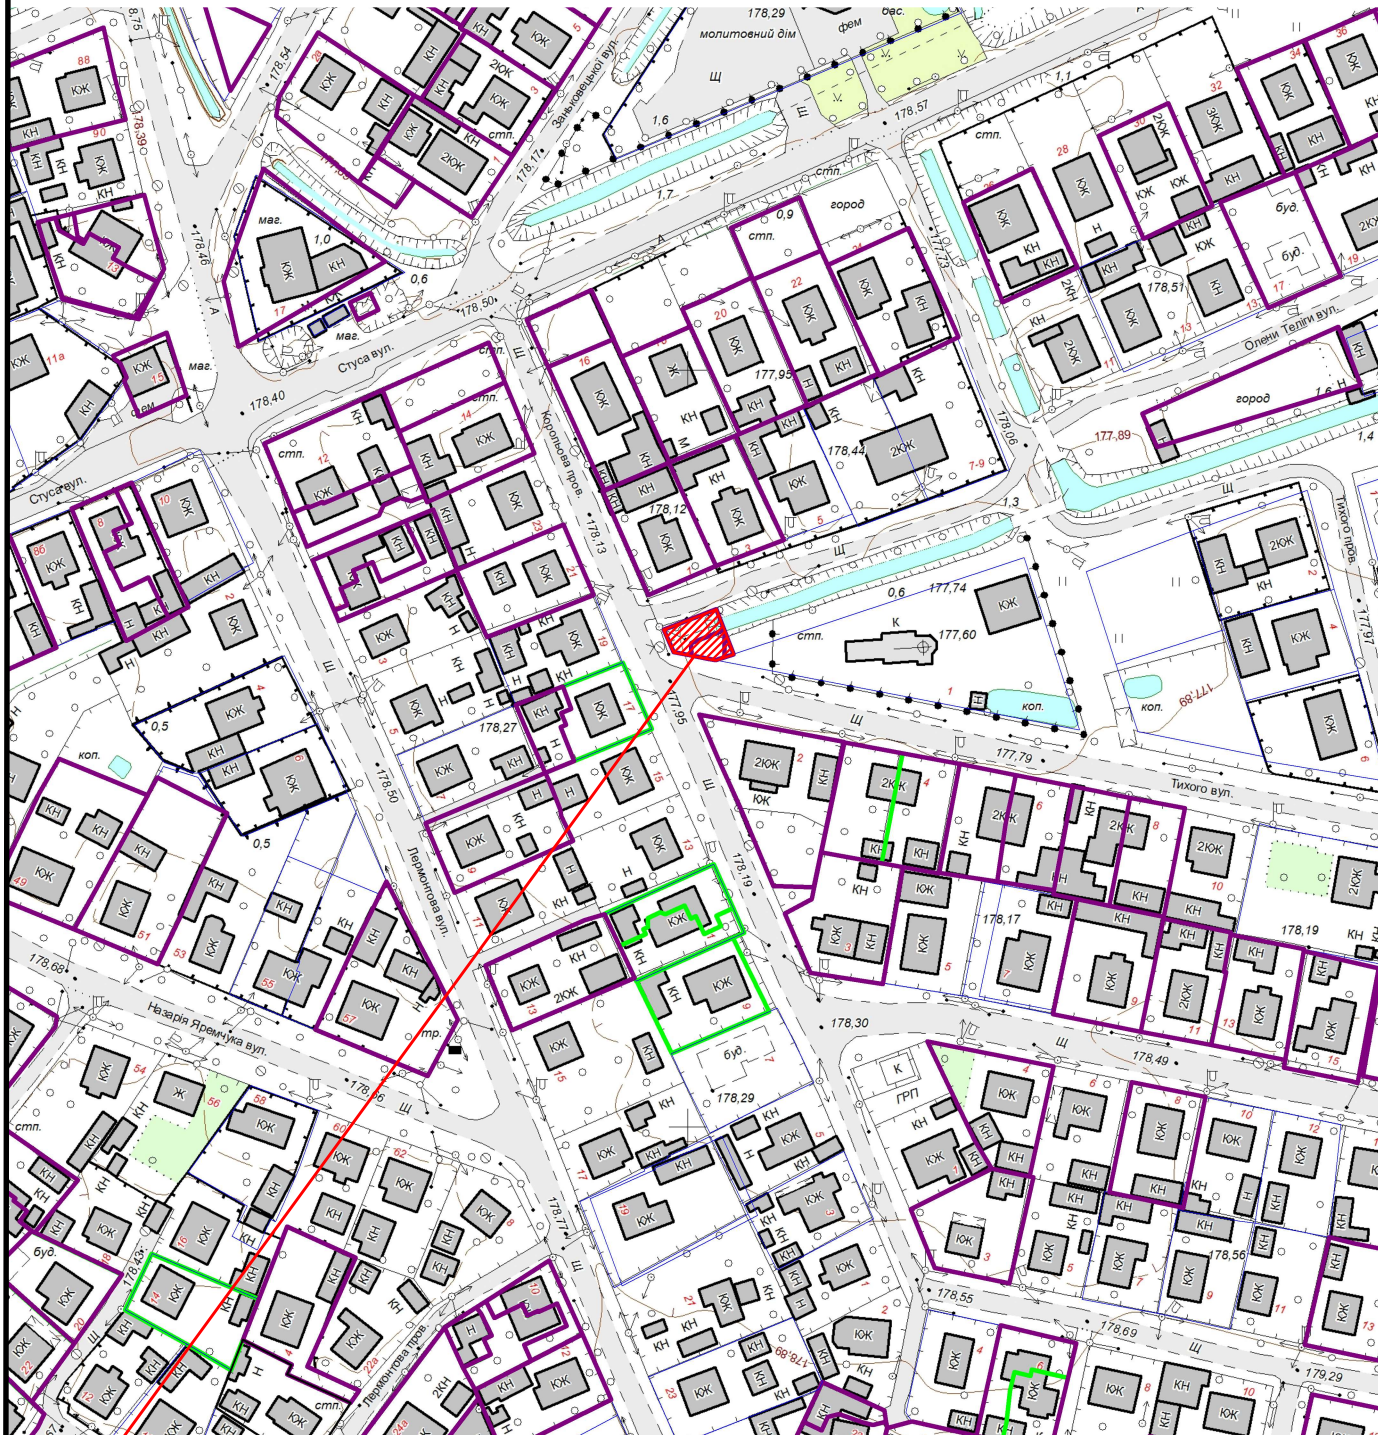

 Земельна ділянка площею	0.0156 га
Цільове призначення:	11.04
Кадастровий номер земельної ділянки:	0710400000:25:036:0003