


**КАРТОГРАФІЧНА СХЕМА
РОЗТАШУВАННЯ ЗЕМЕЛЬНОЇ ДІЛЯНКИ**
Волинська область, м.Ковель
в районі вулиці Відродження, вулиці Куліша, вулиці
Тичини

М 1 : 2000

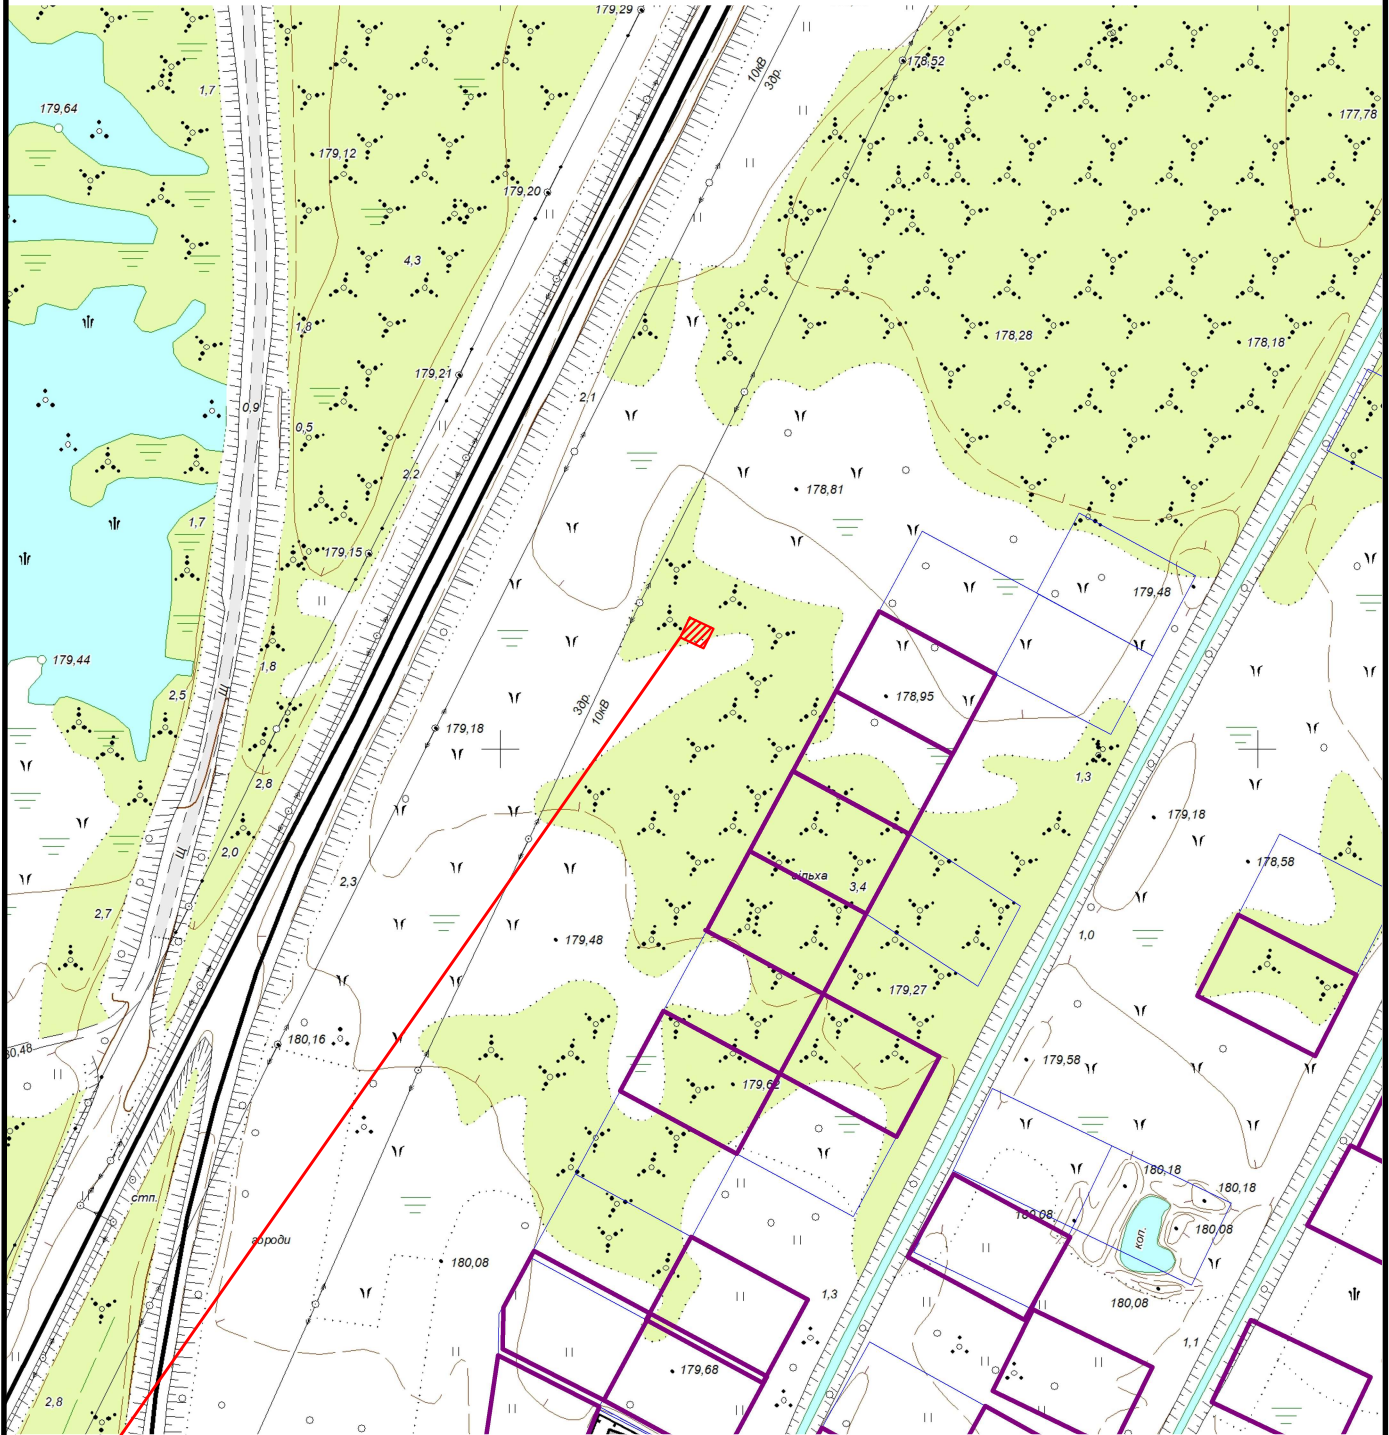

 Земельна ділянка площею	0.0042 га
Цільове призначення:	14.02
Кадастровий номер земельної ділянки:	0710400000:11:019:0118