


КАРТОГРАФІЧНА СХЕМА РОЗТАШУВАННЯ ЗЕМЕЛЬНОЇ ДІЛЯНКИ Волинська область, м.Ковель вул.Володимирська,37

М 1 : 1000

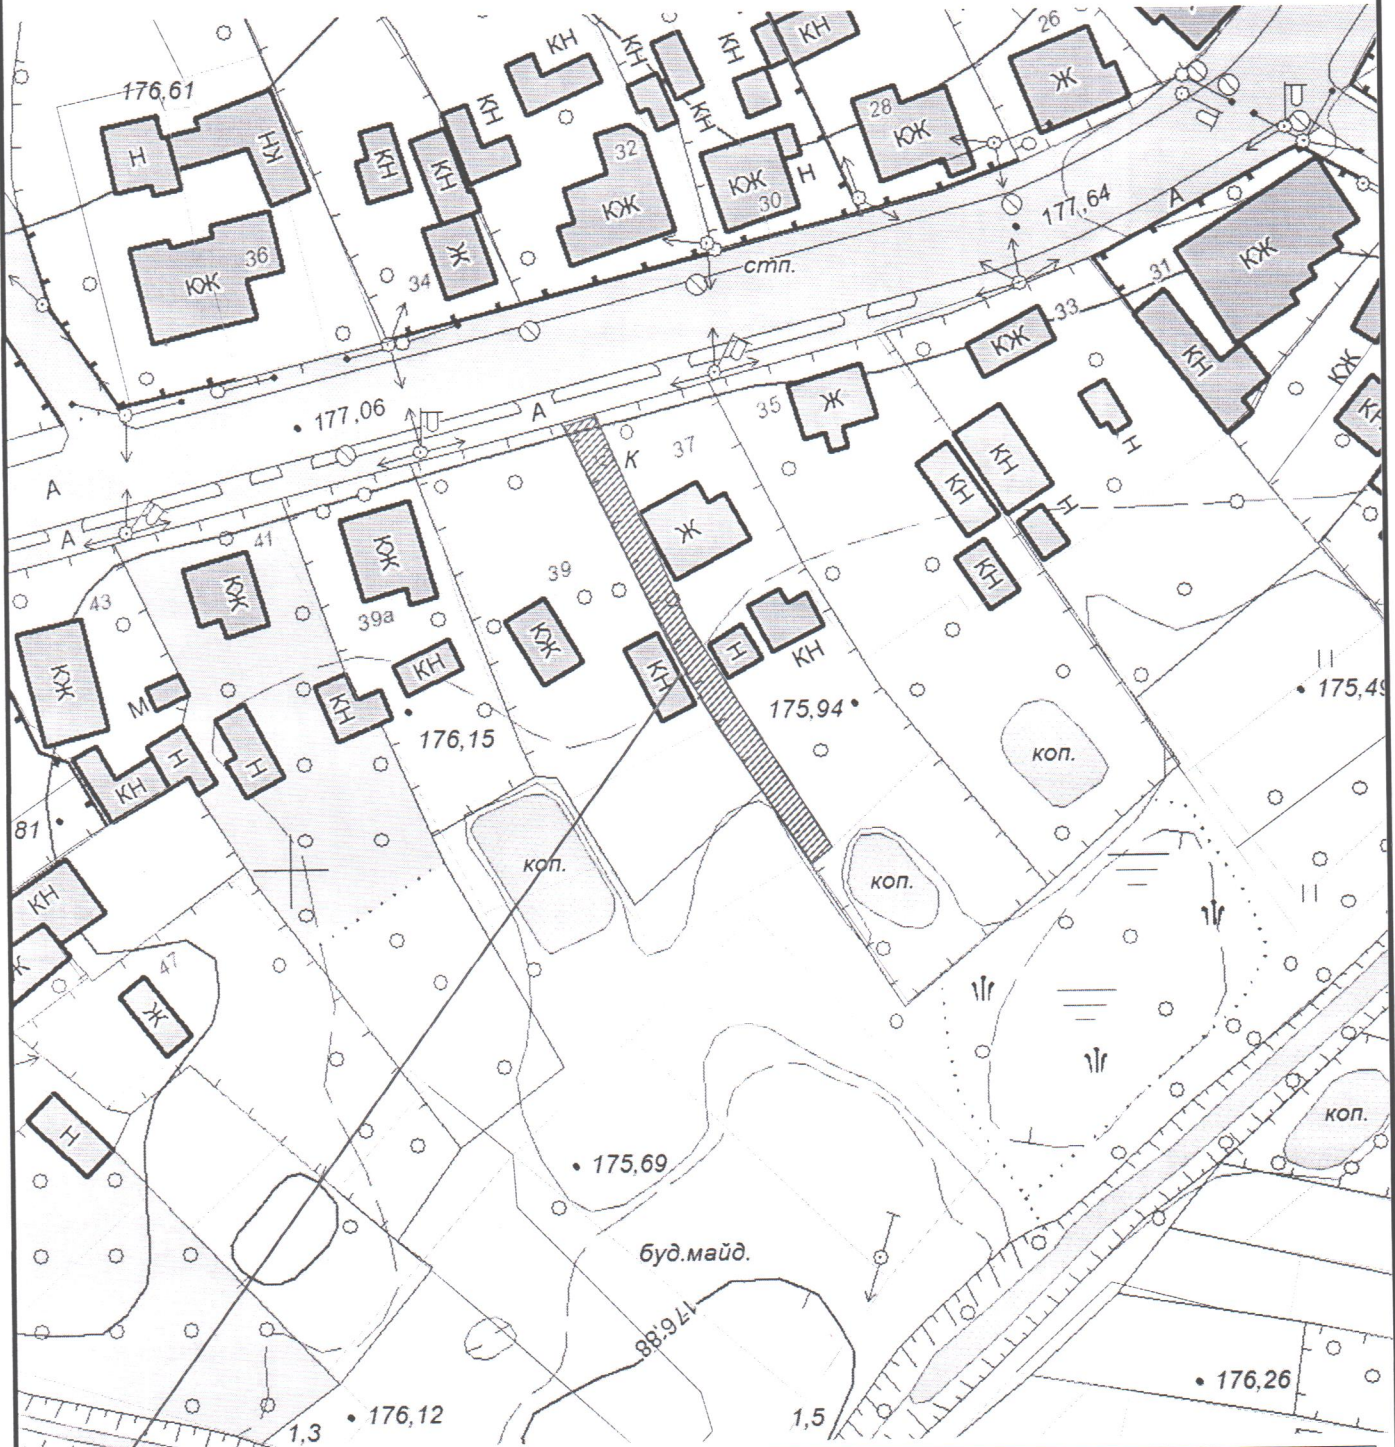

 Земельна ділянка площею	0.0254 га
Цільове призначення:	01.07 для городництва
Кадастровий номер земельної ділянки:	07104000000:07:005:0078