


КАРТОГРАФІЧНА СХЕМА
РОЗТАШУВАННЯ ЗЕМЕЛЬНОЇ ДІЛЯНКИ
Волинська область, м.Ковель
вул.Північна

М 1 : 1000

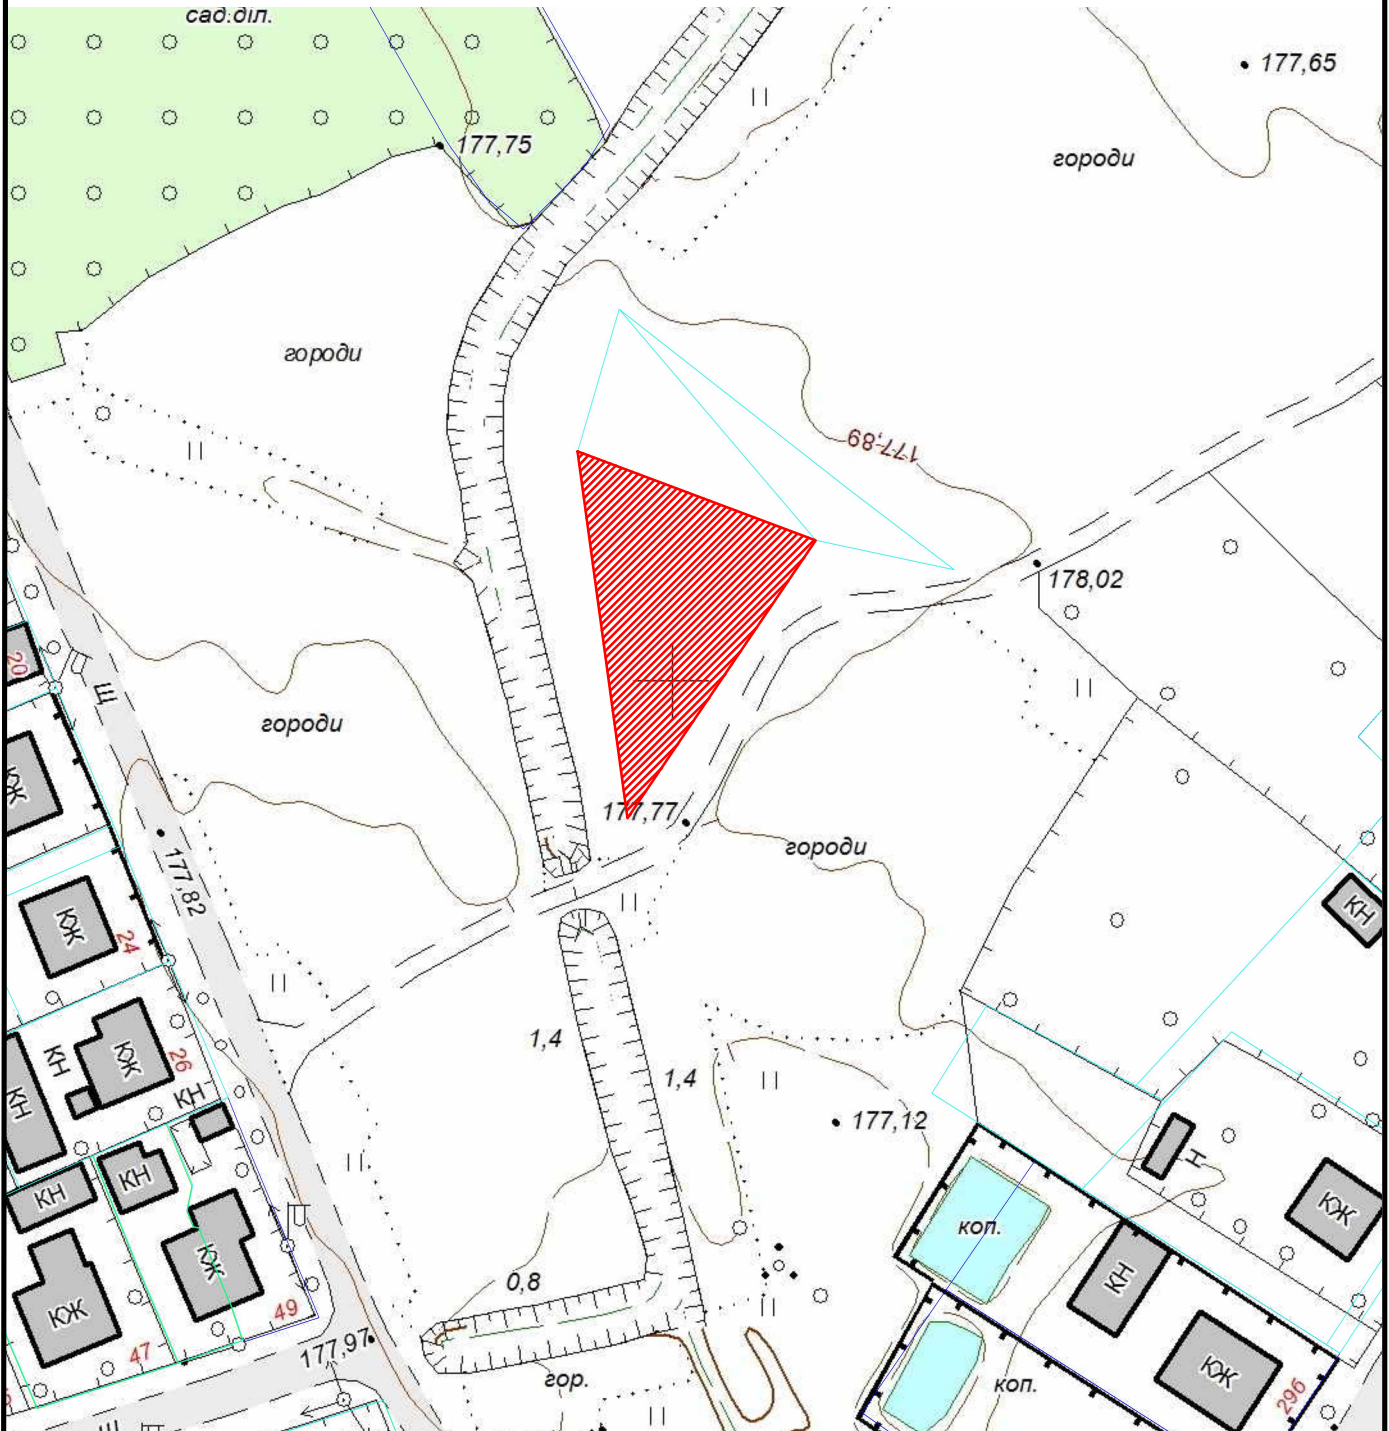

Земельна ділянка площею	724 кв.м
Цільове призначення:	А.01.07 для городництва
Кадастровий номер земельної ділянки:	0710400000:23:005:0014