


КАРТОГРАФІЧНА СХЕМА
РОЗТАШУВАННЯ ЗЕМЕЛЬНОЇ ДІЛЯНКИ
Волинська область, м.Ковель
вул.Незалежності, 101

М 1 : 1000

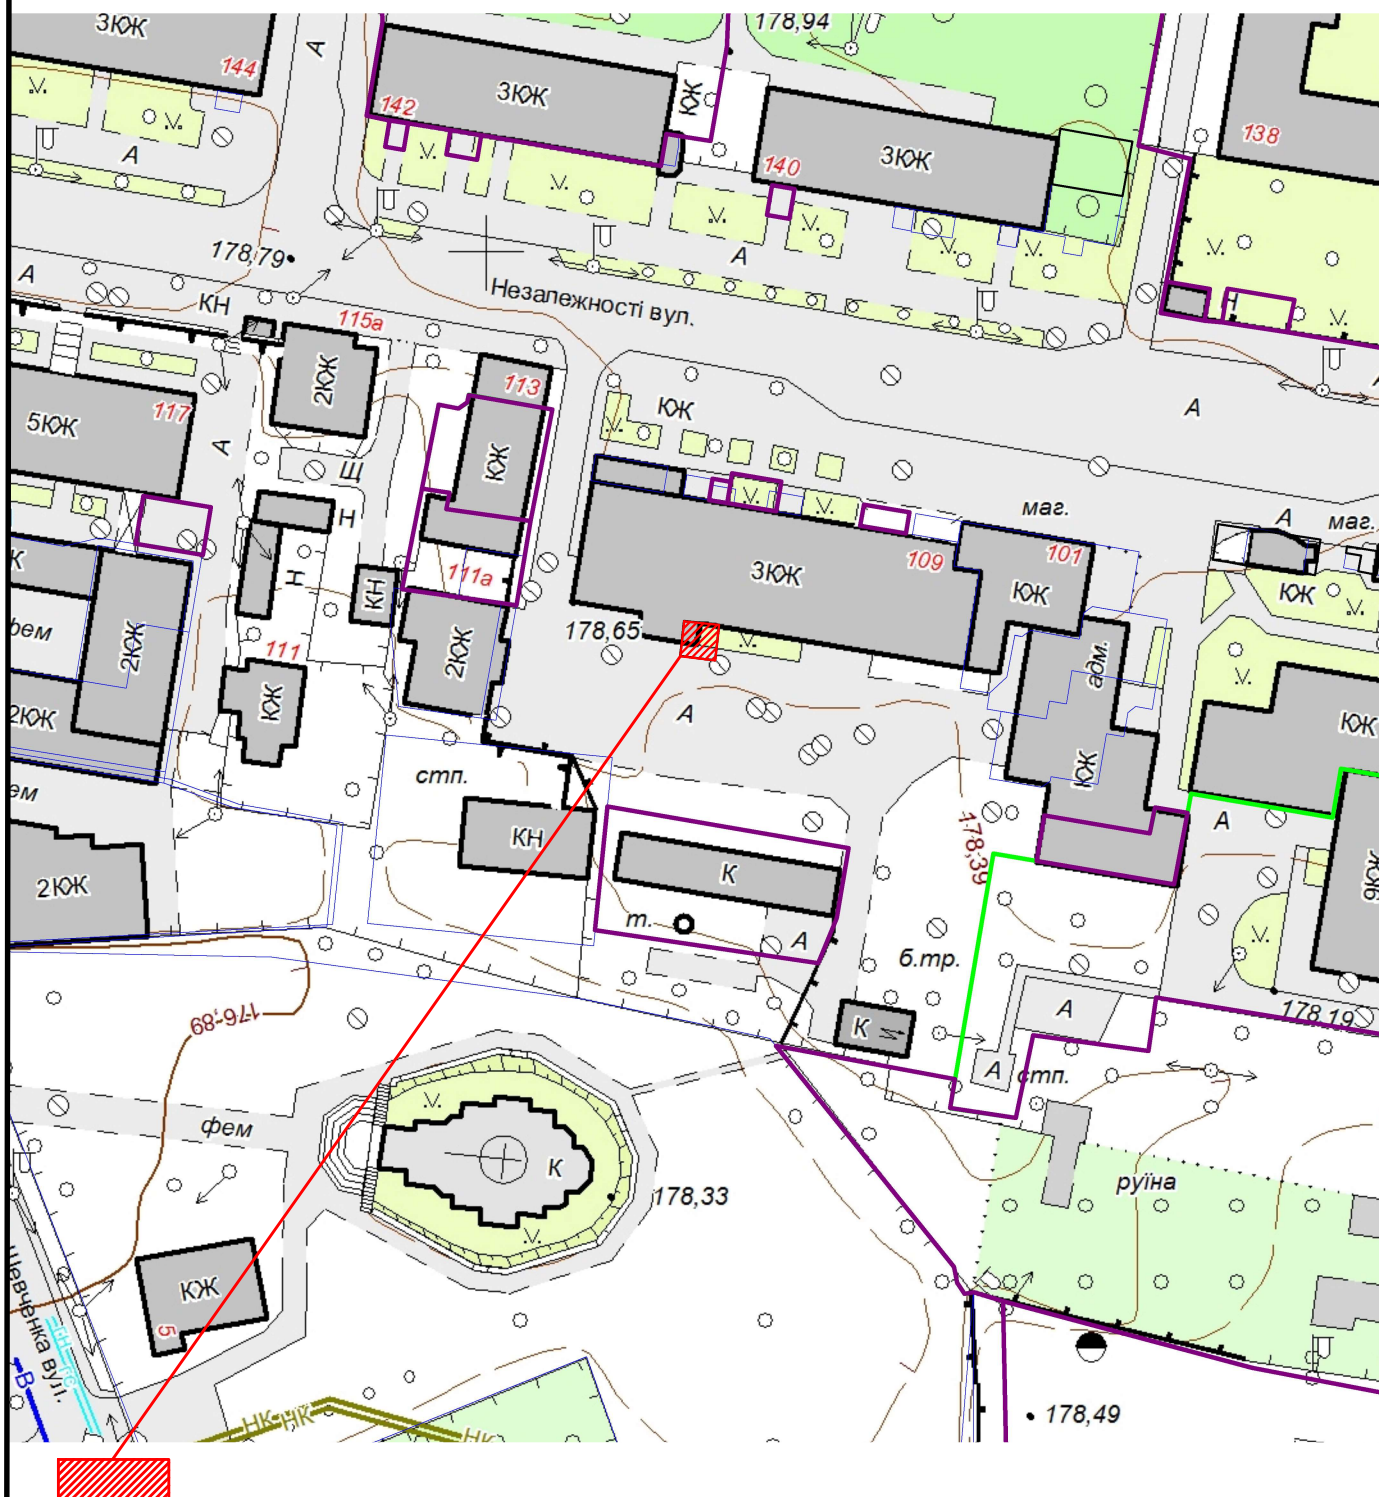

земельна ділянка орієнтовною площею 0,0025 га