


M 1 :	2000
-------	------

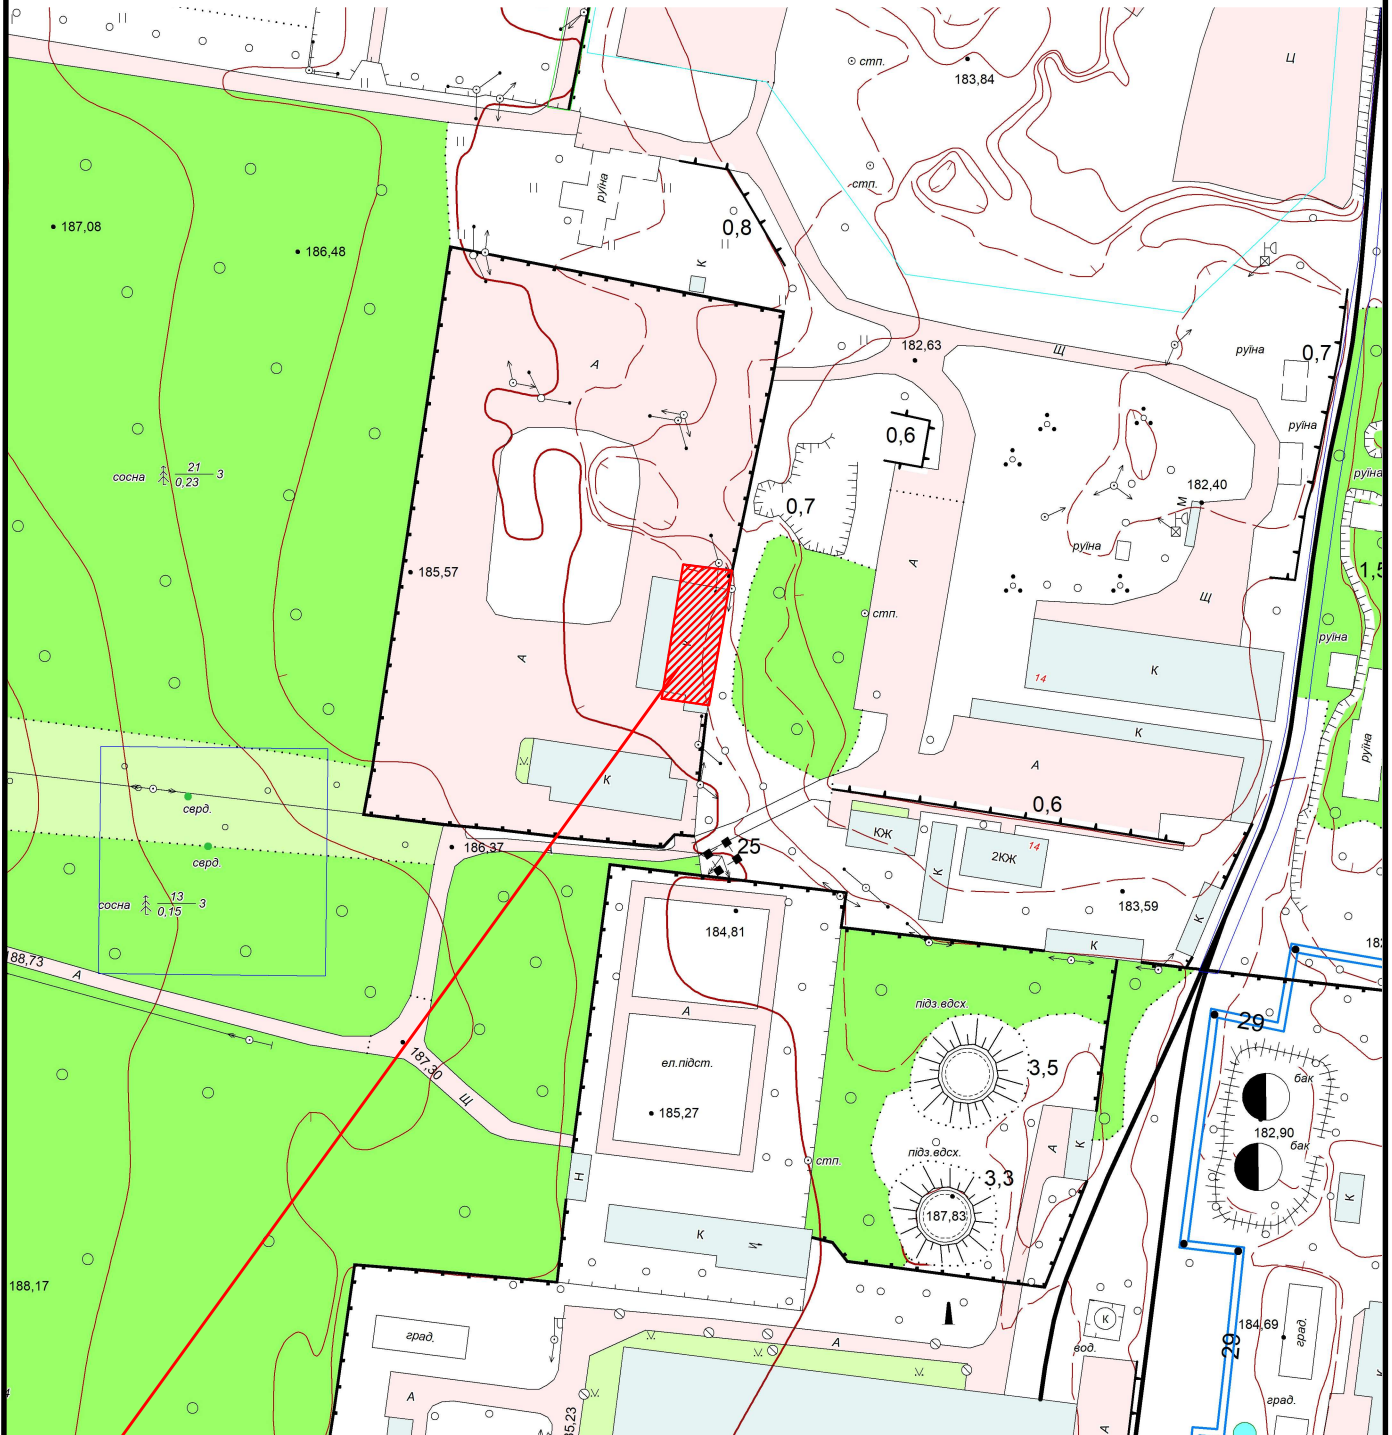

 Земельна ділянка площею	0.0463 га
Цільове призначення:	для розміщення і обслуговування виробничої майстерні
Кадастровий номер земельної ділянки:	0710400000:13:004:0047