


КАРТОГРАФІЧНА СХЕМА РОЗТАШУВАННЯ ЗЕМЕЛЬНОЇ ДІЛЯНКИ Волинська область, м.Ковель вул. Варшавська

М 1 : 2000

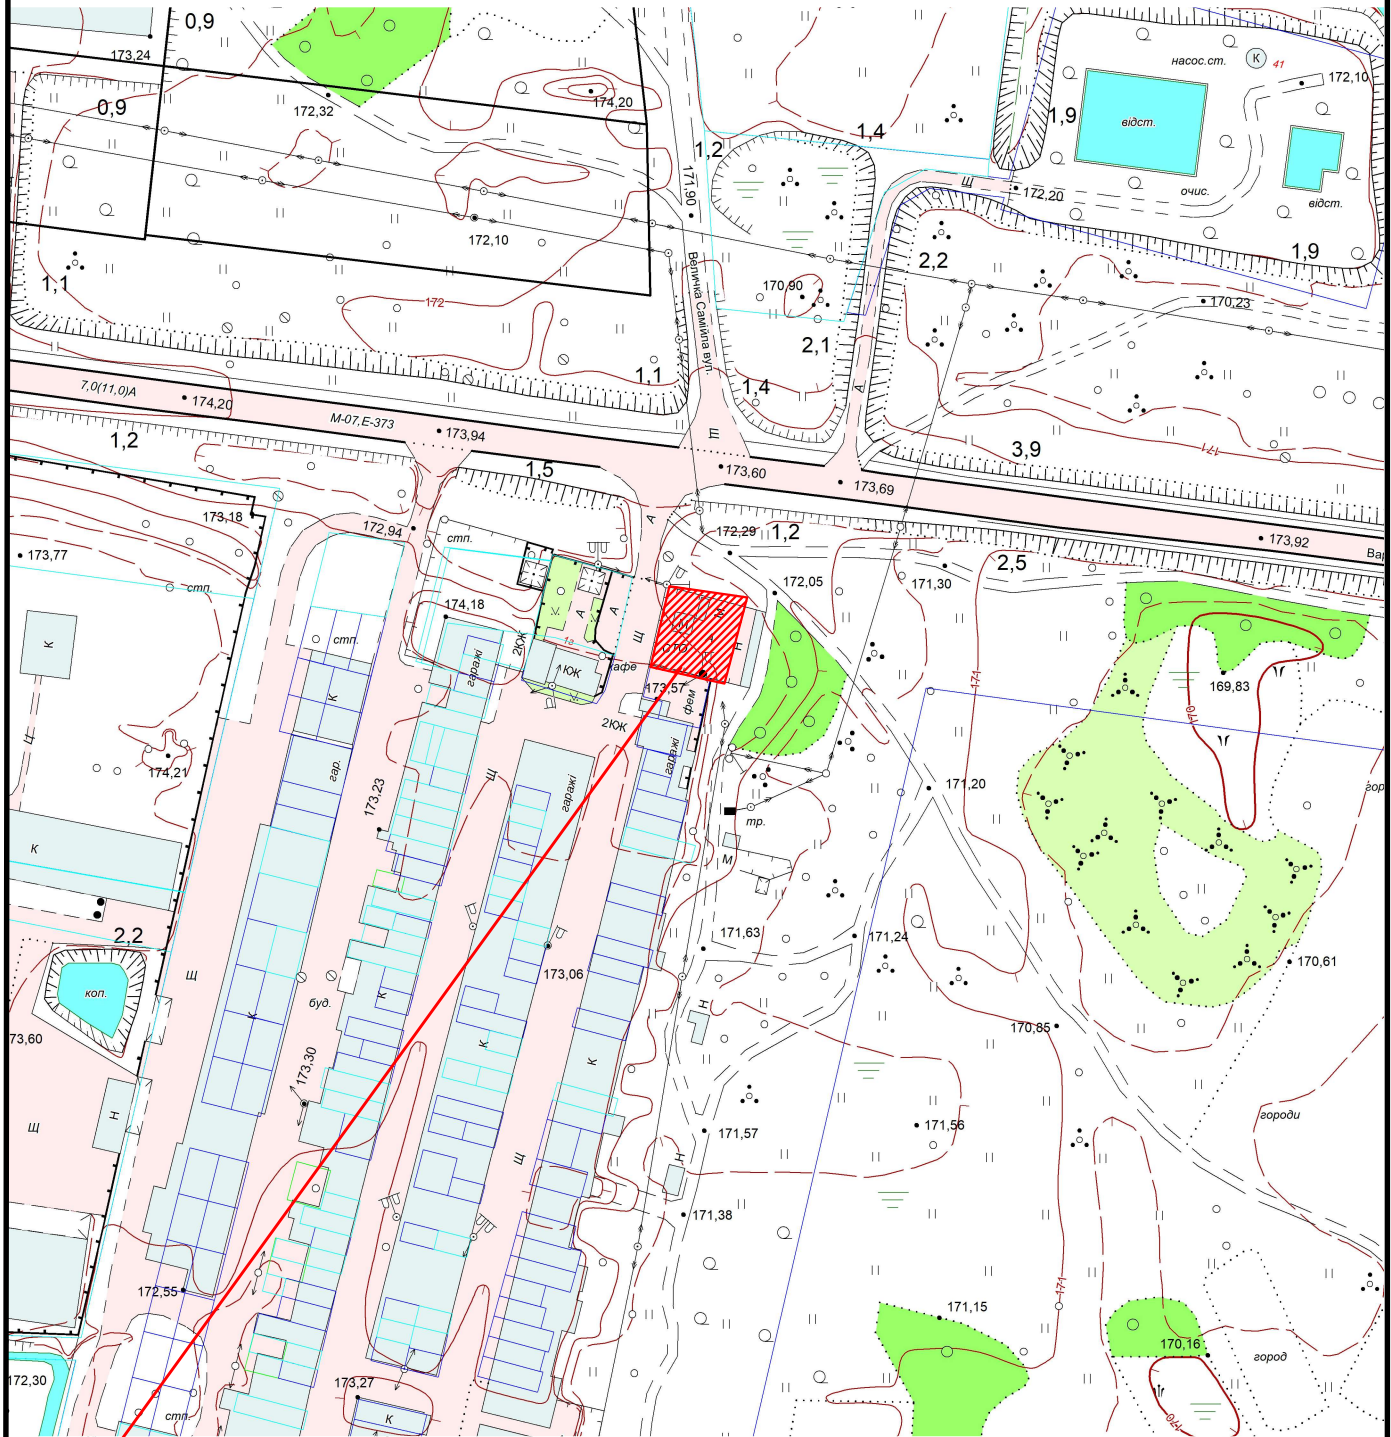

 Земельна ділянка площею	0.0463 га
Цільове призначення:	для розміщення СТО
Кадастровий номер земельної ділянки:	0710400000:15:008:00106