


КАРТОГРАФІЧНА СХЕМА РОЗТАШУВАННЯ ЗЕМЕЛЬНОЇ ДІЛЯНКИ Волинська область, м.Ковель вул. Володимирська, 12

М 1 : 2000

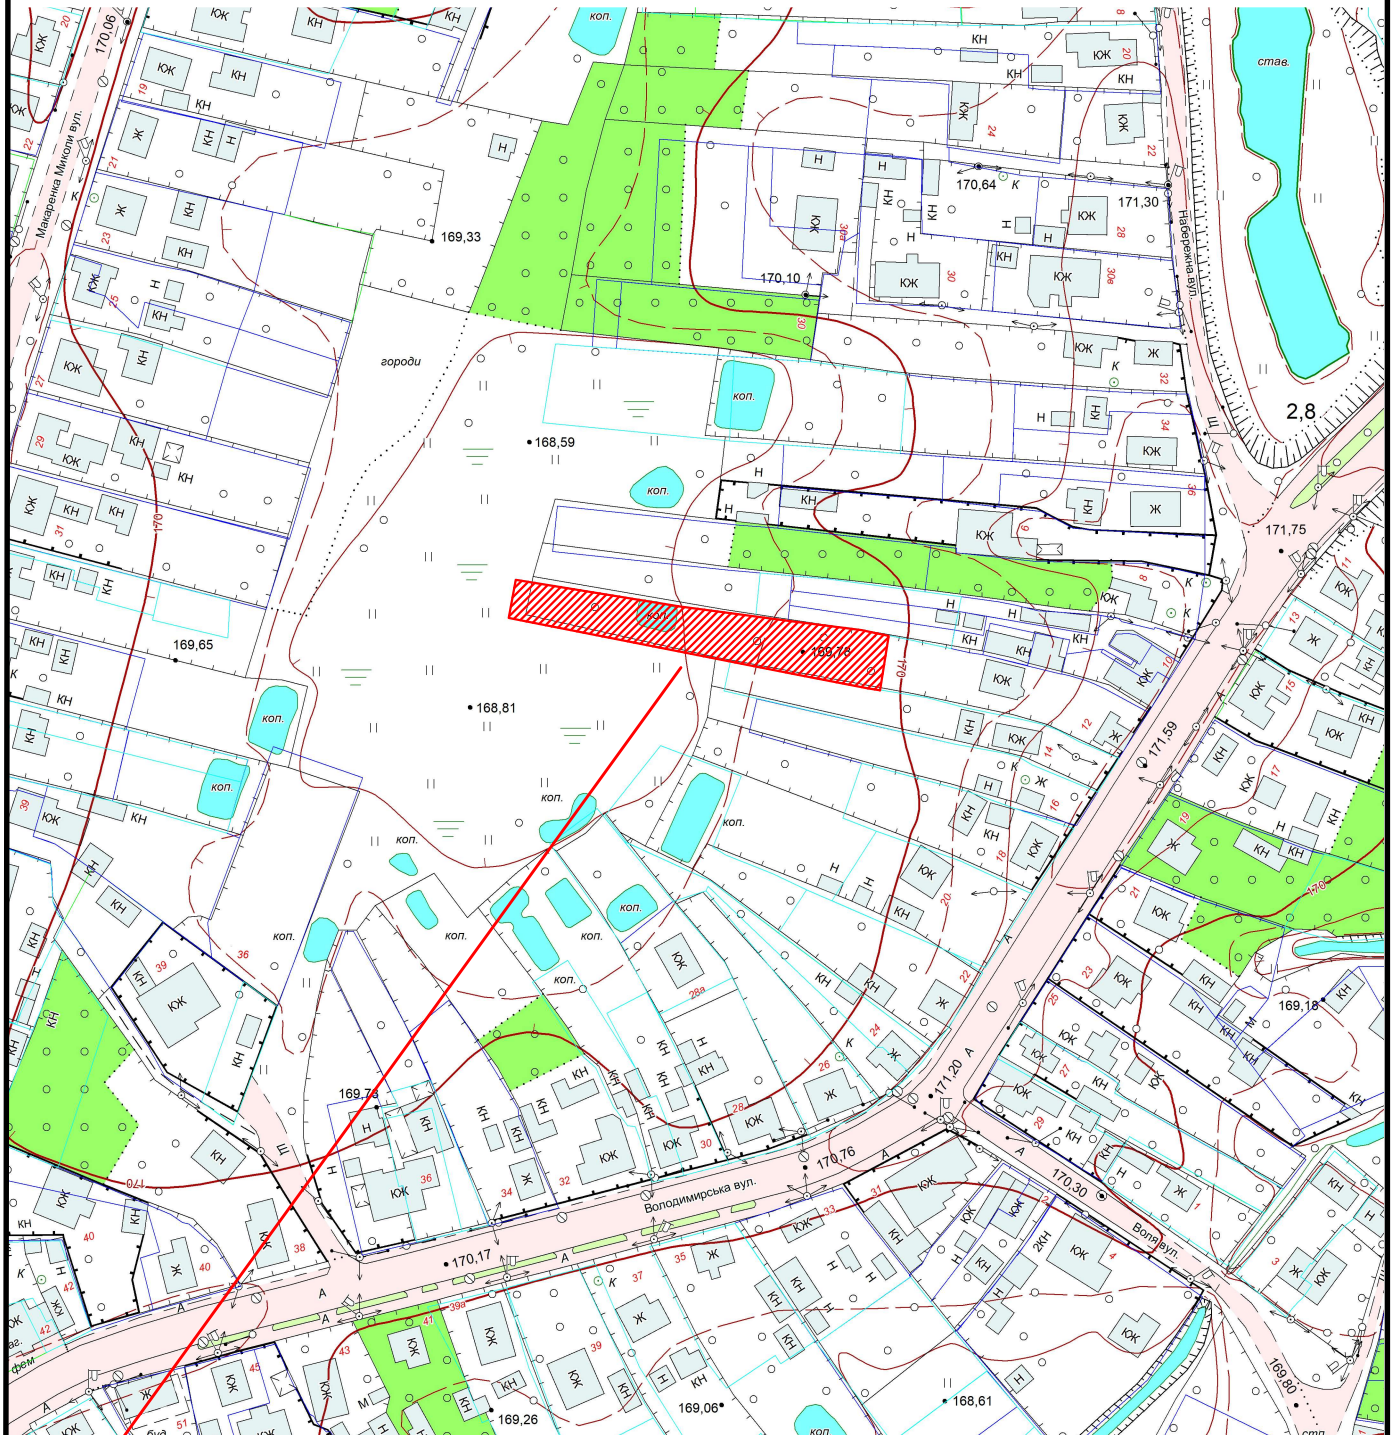

 Земельна ділянка площею	0.1235га
Цільове призначення:	для городництва
Кадастровий номер земельної ділянки:	0710400000:09:007:0100