
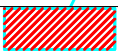


КАРТОГРАФІЧНА СХЕМА РОЗТАШУВАННЯ ЗЕМЕЛЬНОЇ ДІЛЯНКИ Волинська область, м.Ковель вул.Варшавська,1

М 1 : 5000

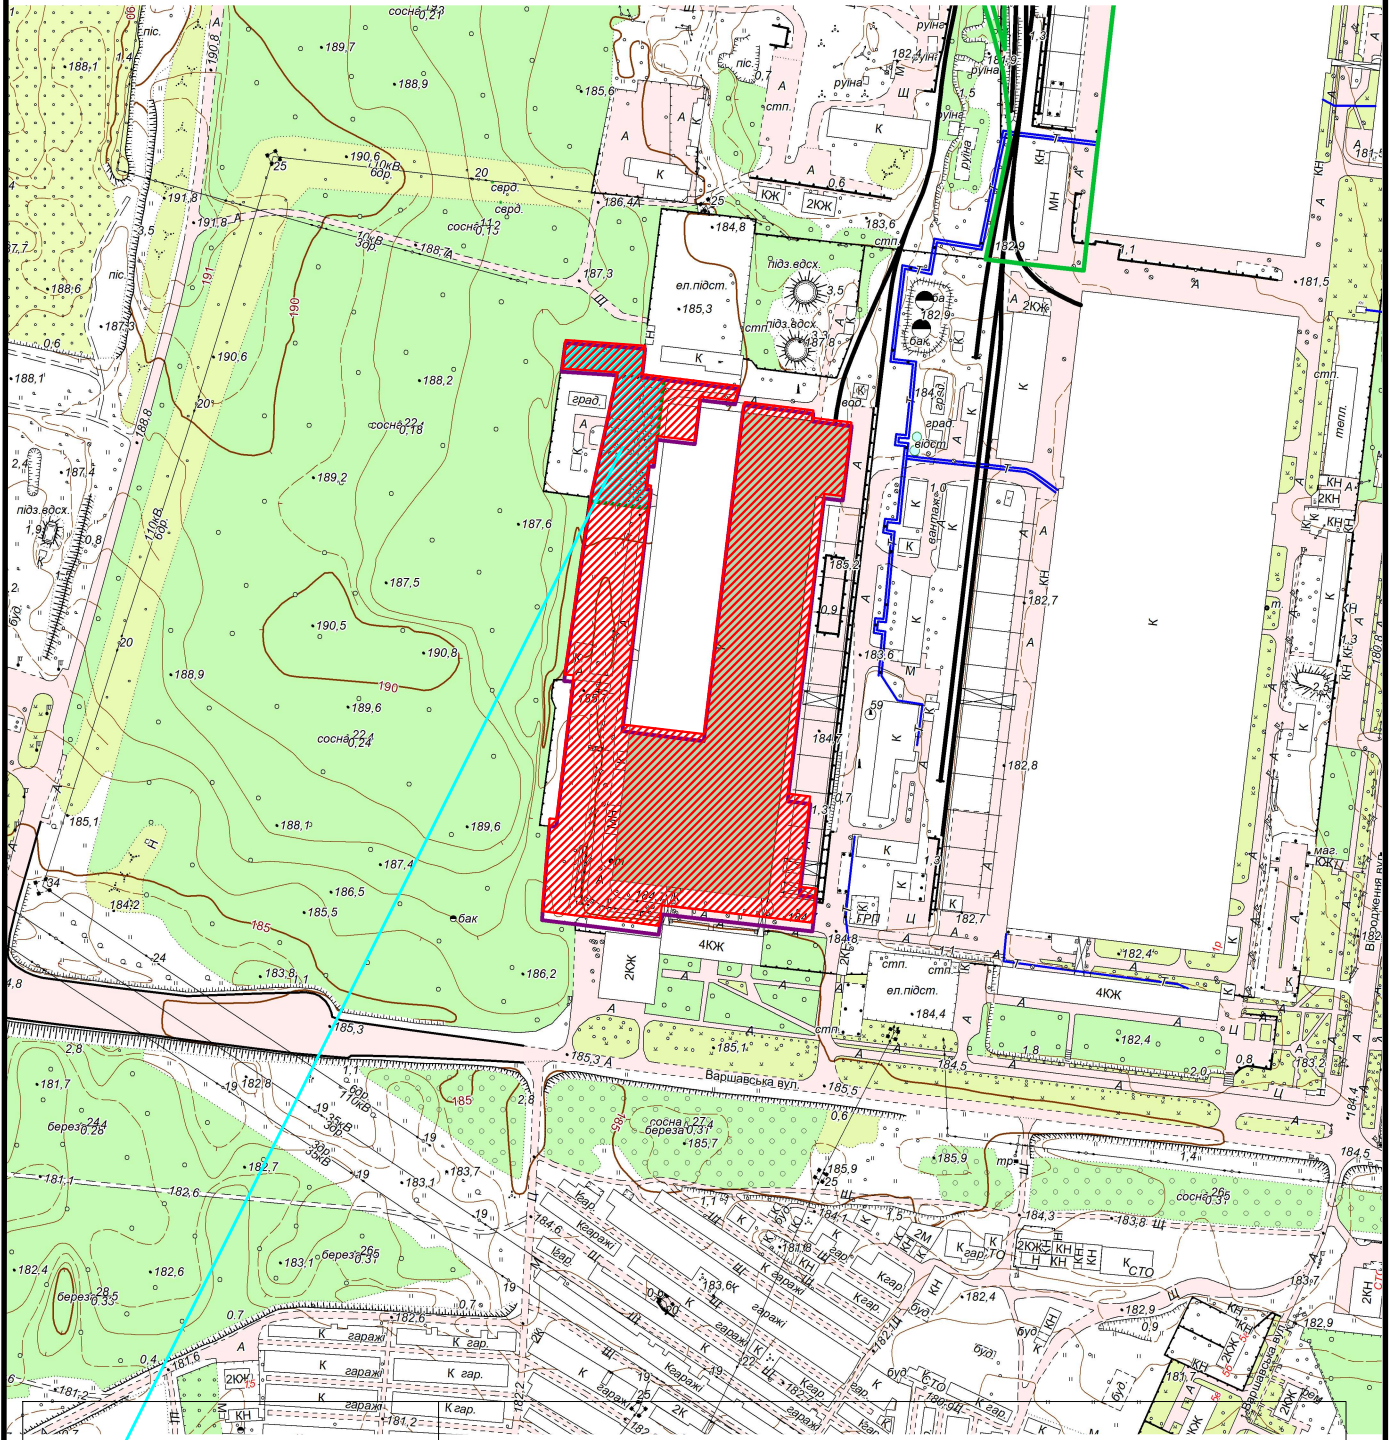

частина земельної ділянки яка пропонується в суборенду
Для розміщення та експлуатації основних, підсобних і
допоміжних будівель та споруд підприємств переробної,
машинобудівної та іншої промисловості, включаючи об'єкти
оброблення відходів, зокрема із енергогенеруючим блоком