


**КАРТОГРАФІЧНА СХЕМА
РОЗТАШУВАННЯ ЗЕМЕЛЬНОЇ ДІЛЯНКИ**
Волинська область, м.Ковель
вул.Відродження, 1 , гараж №8 обслуговуючий
кооператив "Пожежник-21"

М 1 : 2000

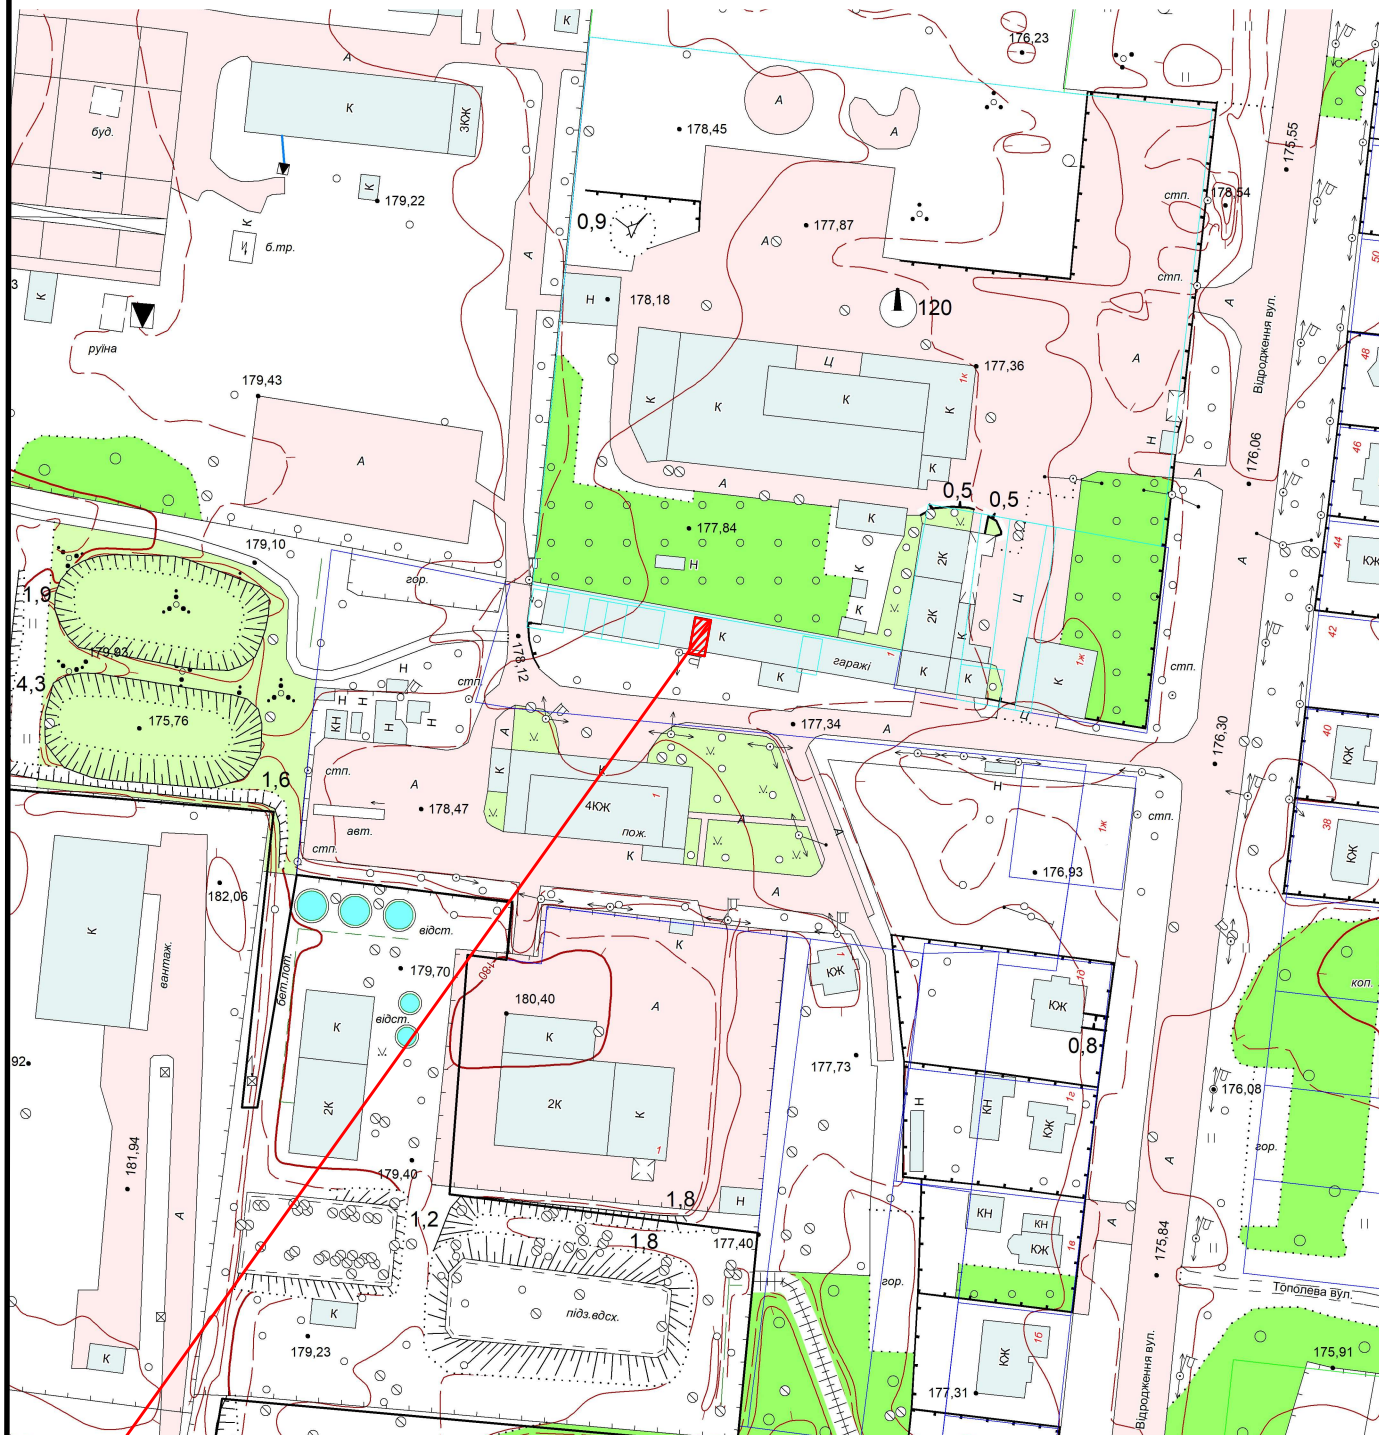

 Земельна ділянка площею	0.0051 га
Цільове призначення:	02.05 для будівництва індивідуального гаража
Кадастровий номер земельної ділянки:	0710400000:13:004:0136