


КАРТОГРАФІЧНА СХЕМА РОЗТАШУВАННЯ ЗЕМЕЛЬНОЇ ДІЛЯНКИ Волинська область, м.Ковель гаражний масив "Зірка", гараж №298

М 1 : 2000

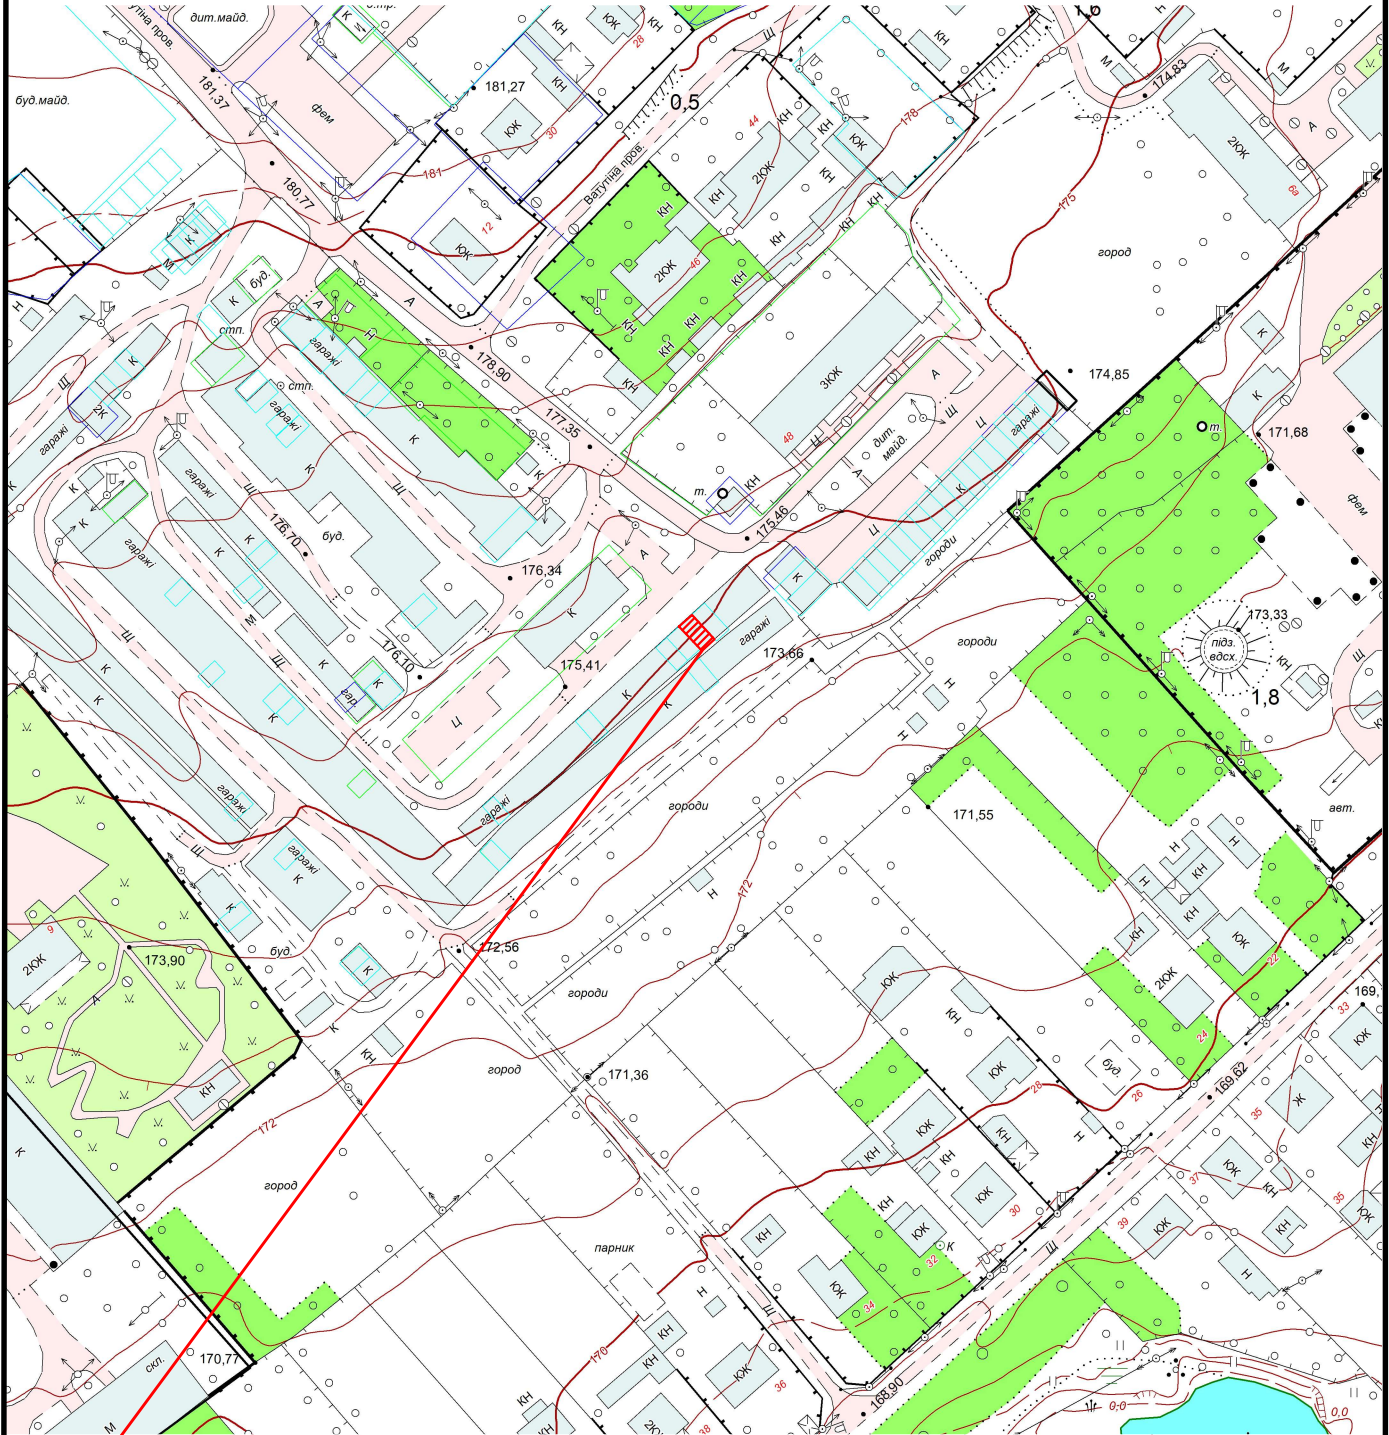

Земельна ділянка площею

0.0036 га

Цільове призначення:

02.05 для будівництва індивідуального гаража

Кадастровий номер земельної ділянки:

0710400000:42:012:0223