


КАРТОГРАФІЧНА СХЕМА РОЗТАШУВАННЯ ЗЕМЕЛЬНОЇ ДІЛЯНКИ Волинська область, м.Ковель вул.Поштова, 24

М 1 : 2000

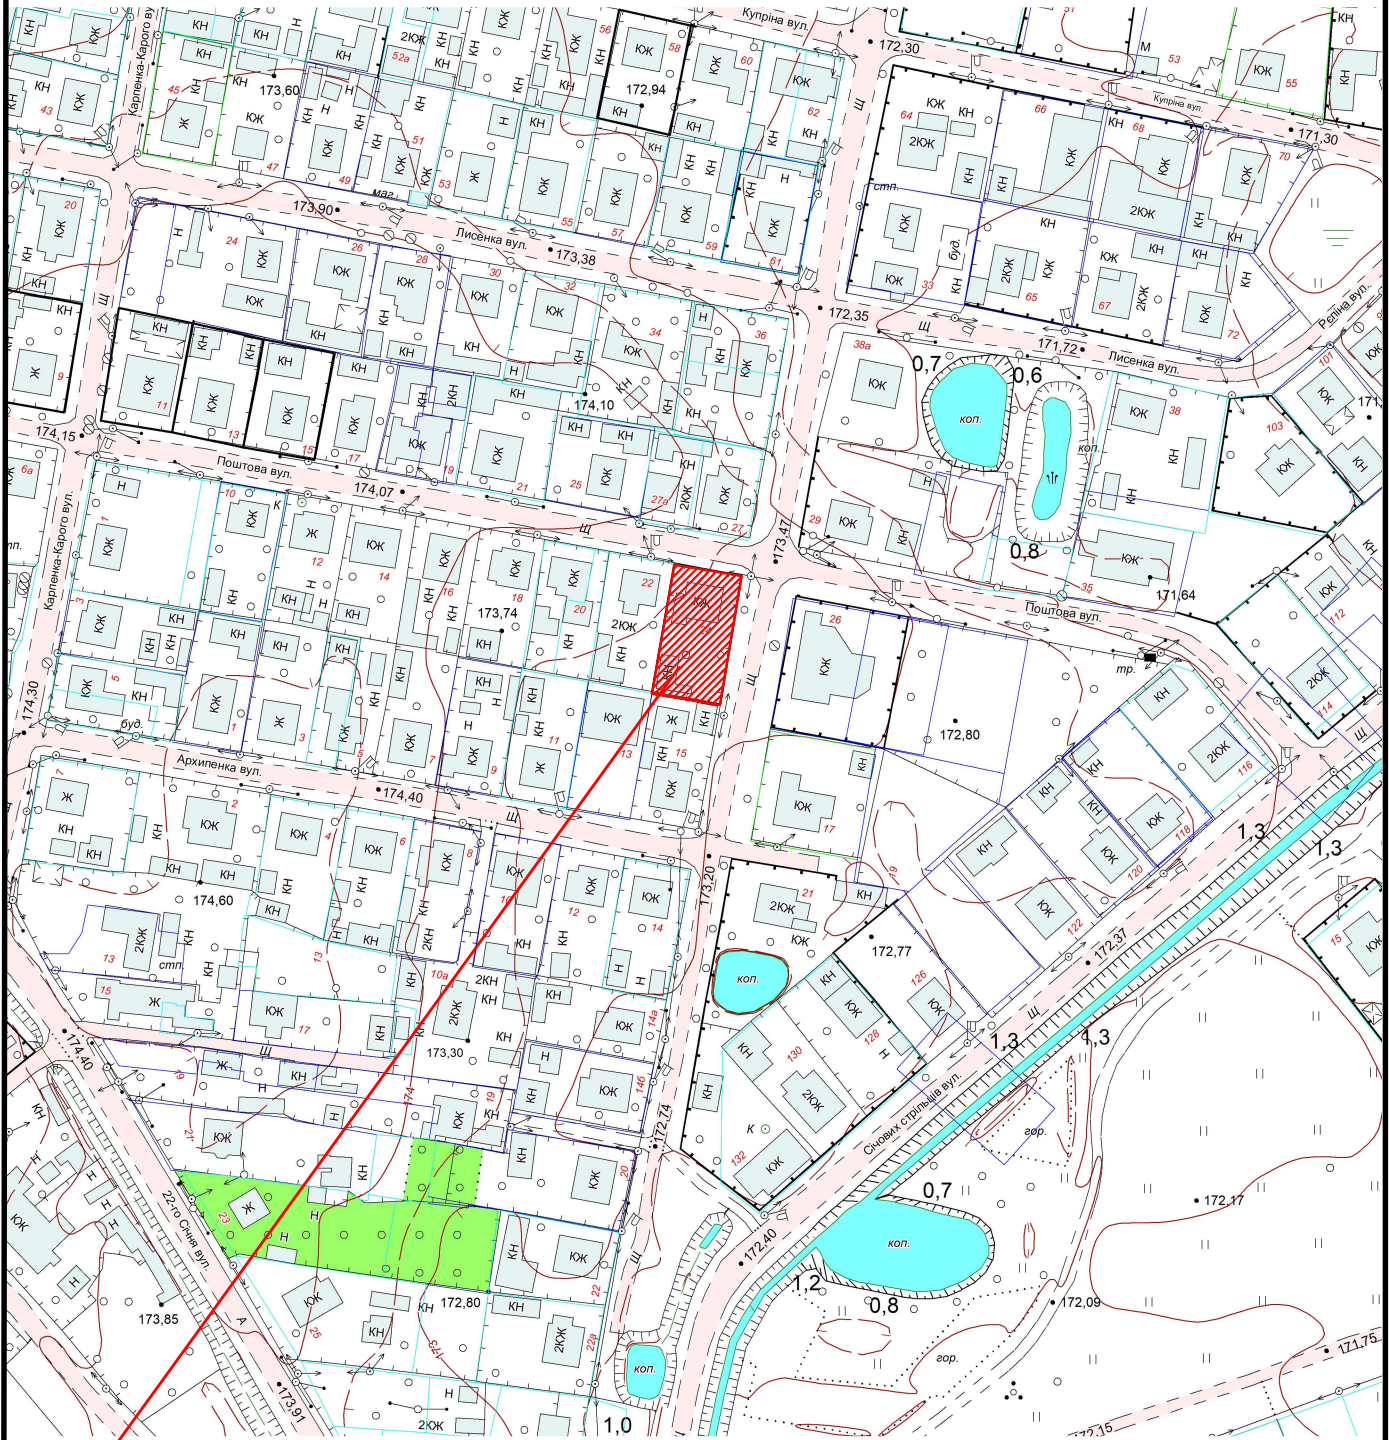

 Земельна ділянка площею	0.0625 га
Цільове призначення:	02.01 для будівництва і обслуговування житлового будинку, господарських будівель і споруд
Кадастровий номер земельної ділянки:	0710400000:25:033:0019