


# КАРТОГРАФІЧНА СХЕМА РОЗТАШУВАННЯ ЗЕМЕЛЬНОЇ ДІЛЯНКИ Волинська область, м.Ковель вул. Воля, 22

М 1 : 2000

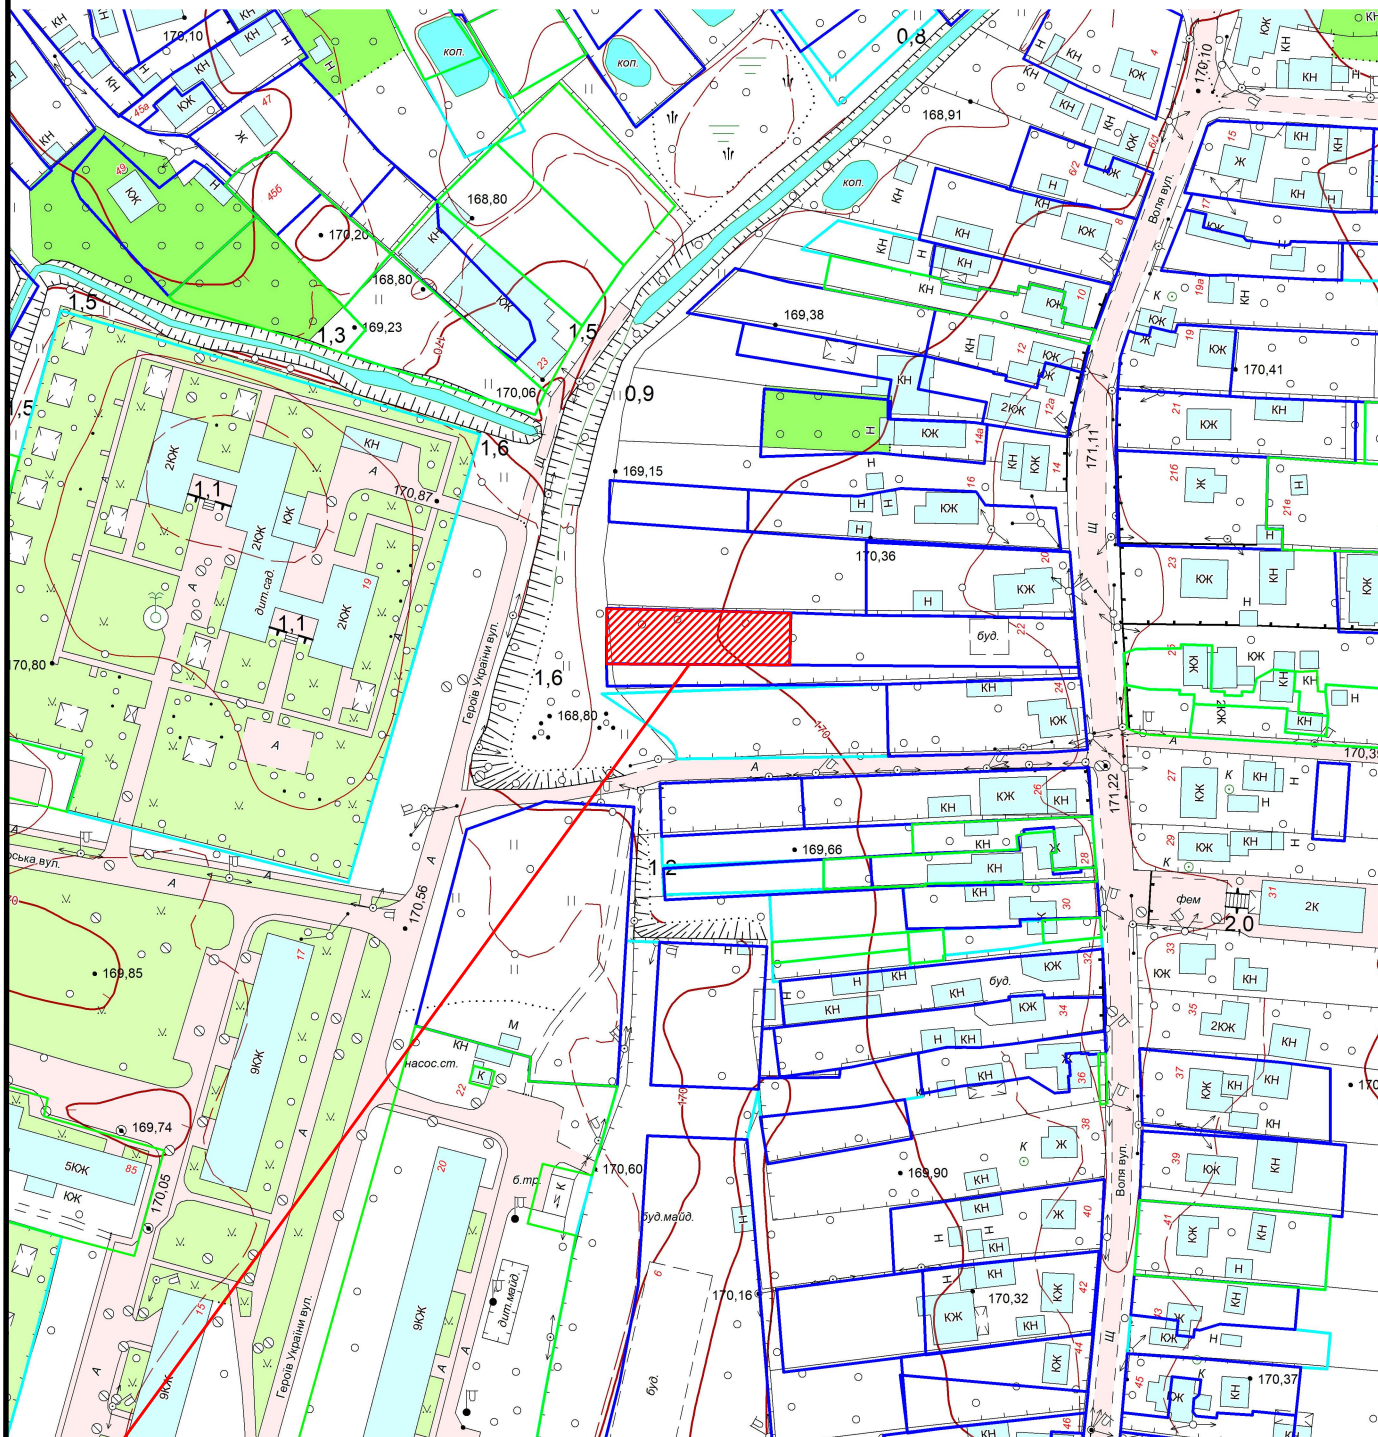

|   |                        |
|---|------------------------|
|  Земельна ділянка площею | 0.0690 га              |
| Цільове призначення:                                                                                        | 01.07 для городництва  |
| Кадастровий номер земельної ділянки:                                                                        | 0710400000:07:005:0042 |