


КАРТОГРАФІЧНА СХЕМА РОЗТАШУВАННЯ ЗЕМЕЛЬНОЇ ДІЛЯНКИ

Волинська область, м.Ковель
вул.Варшавська, 41

М 1 : 2000

DigitalS (www.vingeo.com), демо-версия программы

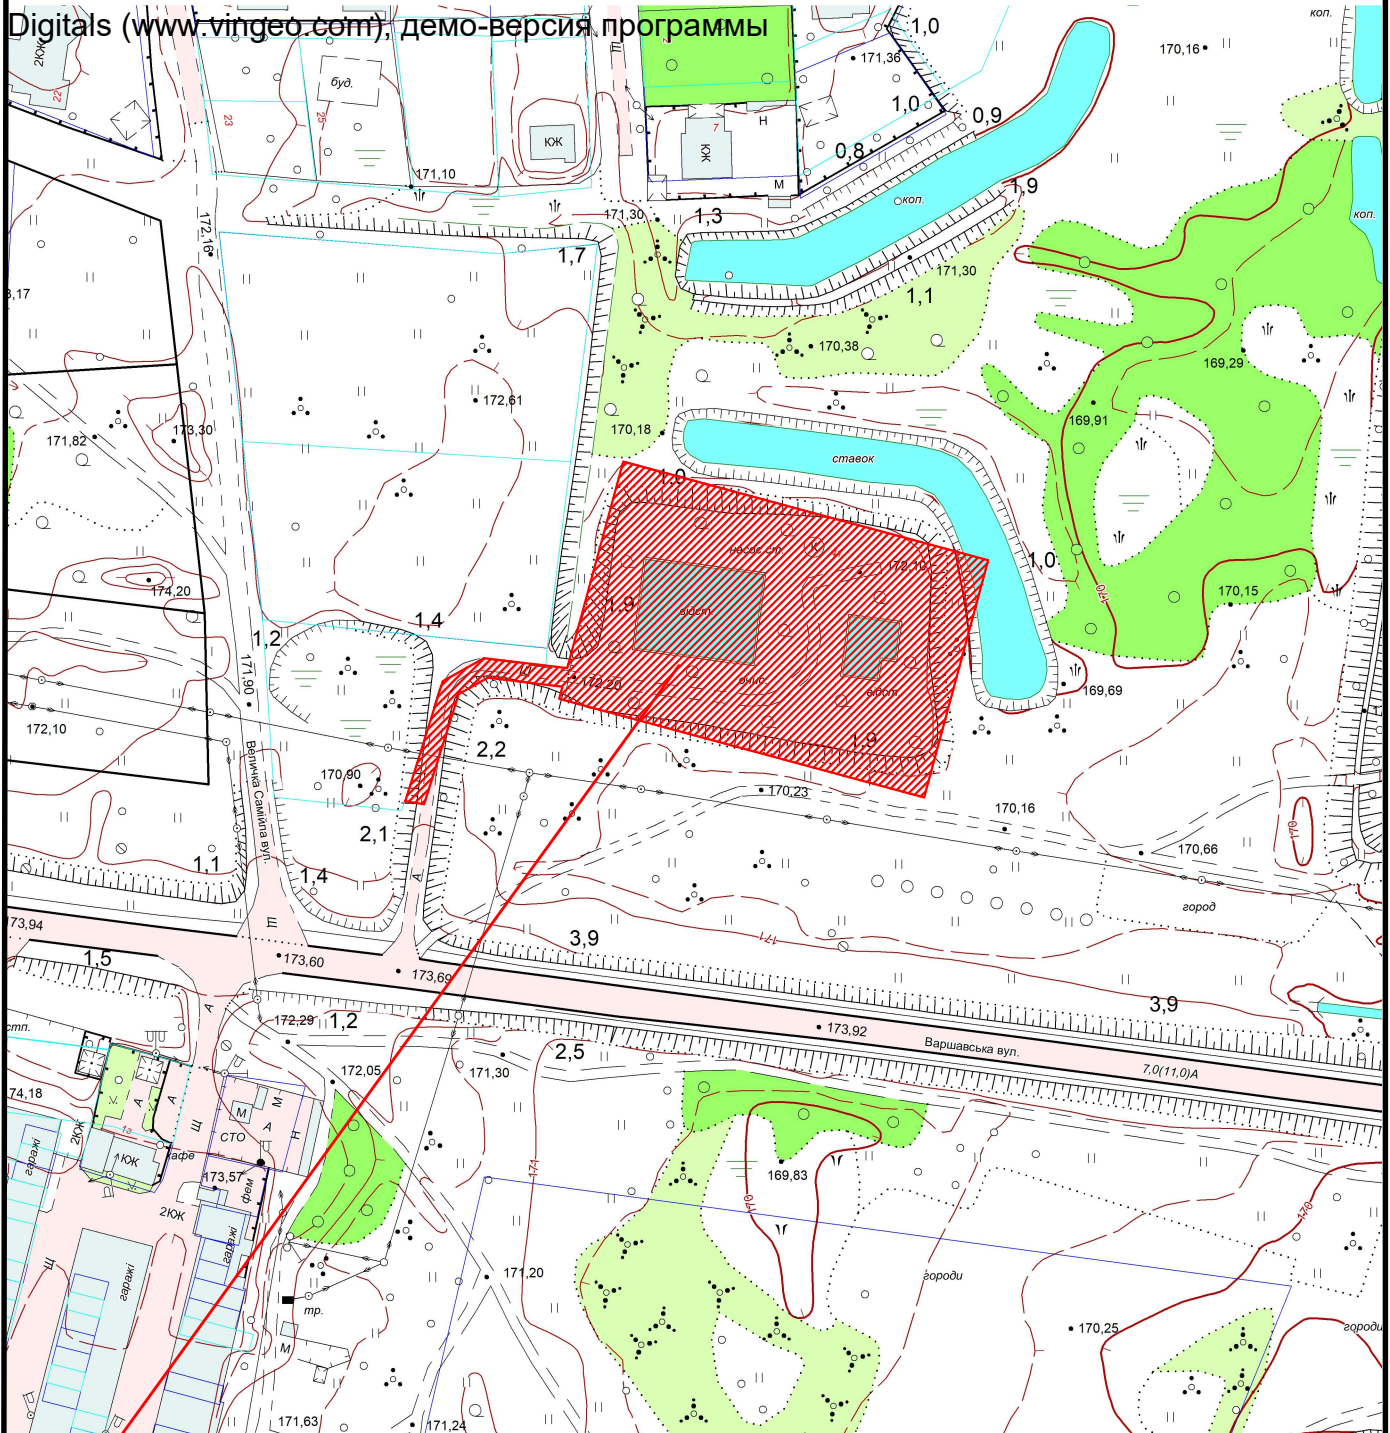

 Земельна ділянка площею	0.6818 га
Цільове призначення:	11.02
Кадастровий номер земельної ділянки:	0710400000:15:006:0010