



Викопіювання з чергового кадастрового плану
м. Ковель Ковельської міської ради Волинської області

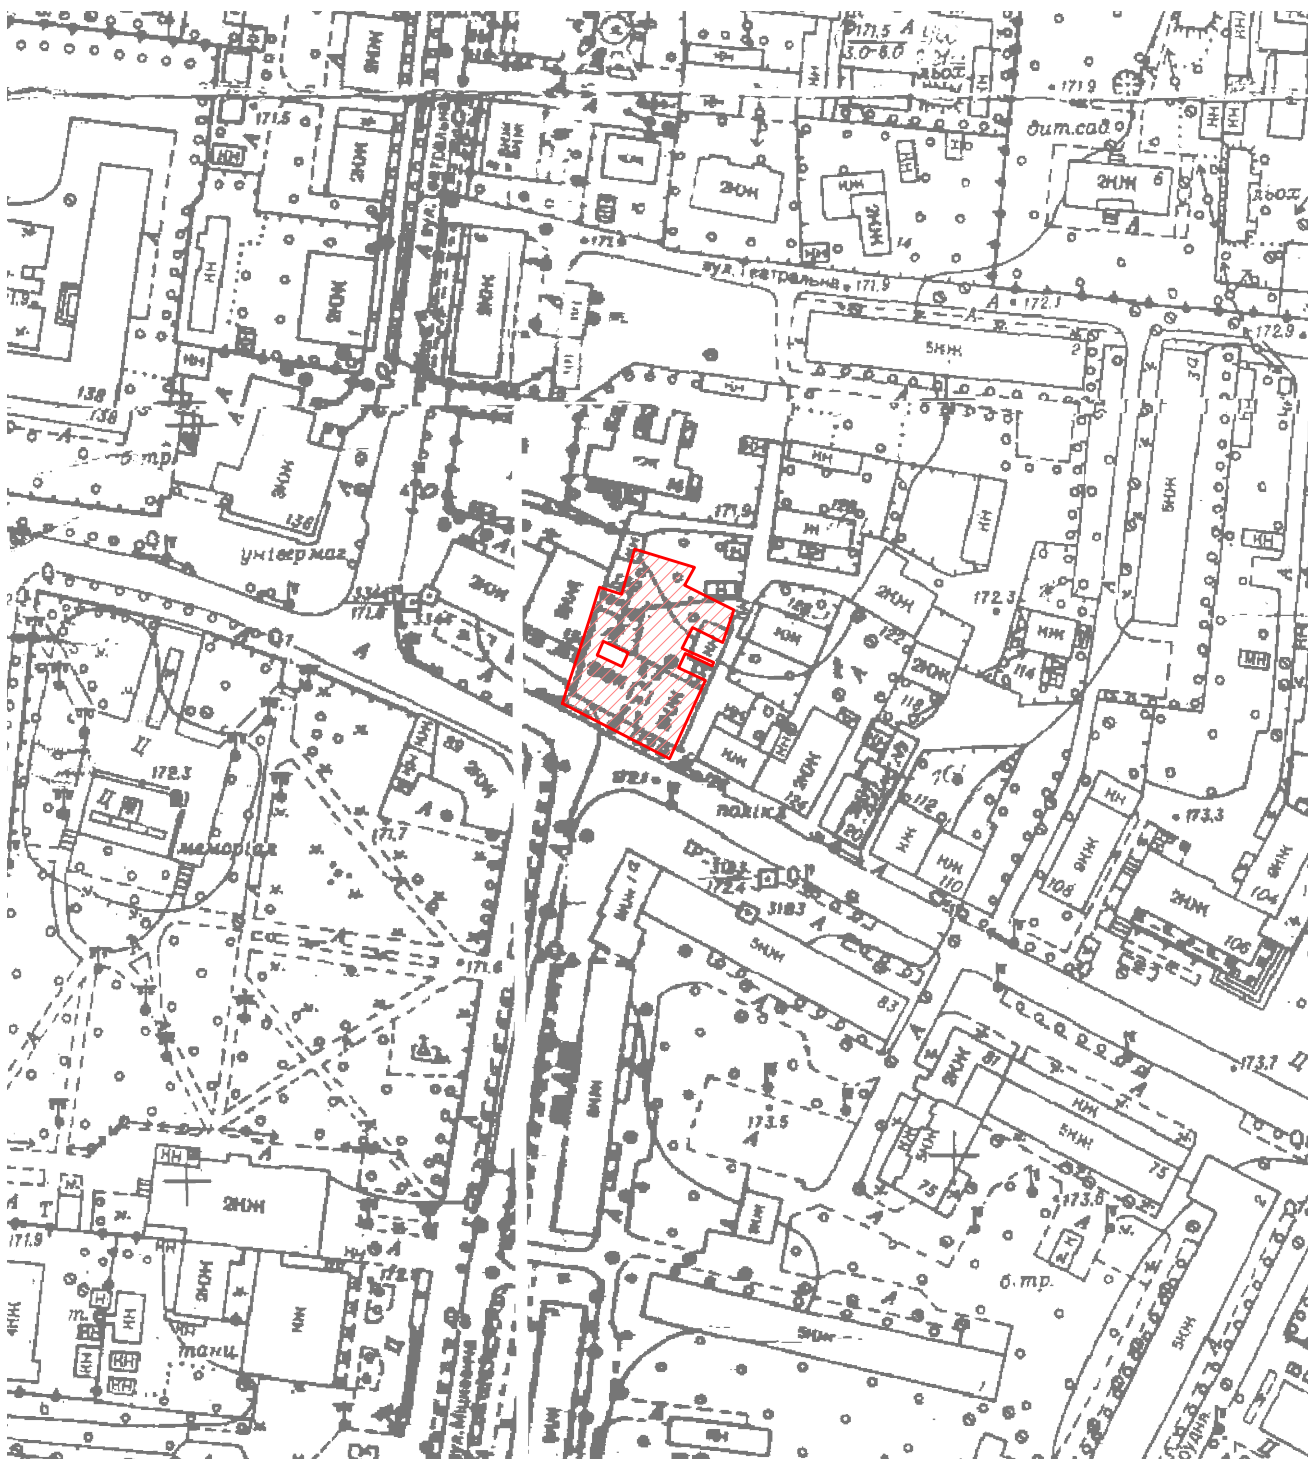

Масштаб 1:2000

Умовні позначення:

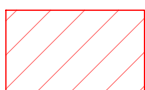

Межа земельної ділянки площею 0,1352 га для проведення інвентаризації
для будівництва та обслуговування інших будівель громадської забудови
(код виду цільового призначення 03.15)
кадастровий номер 0710400000:01:002:0118