


КАРТОГРАФІЧНА СХЕМА РОЗТАШУВАННЯ ЗЕМЕЛЬНОЇ ДІЛЯНКИ

Волинська область, м.Ковель
вул.Відродження, 4

М 1 : 2000

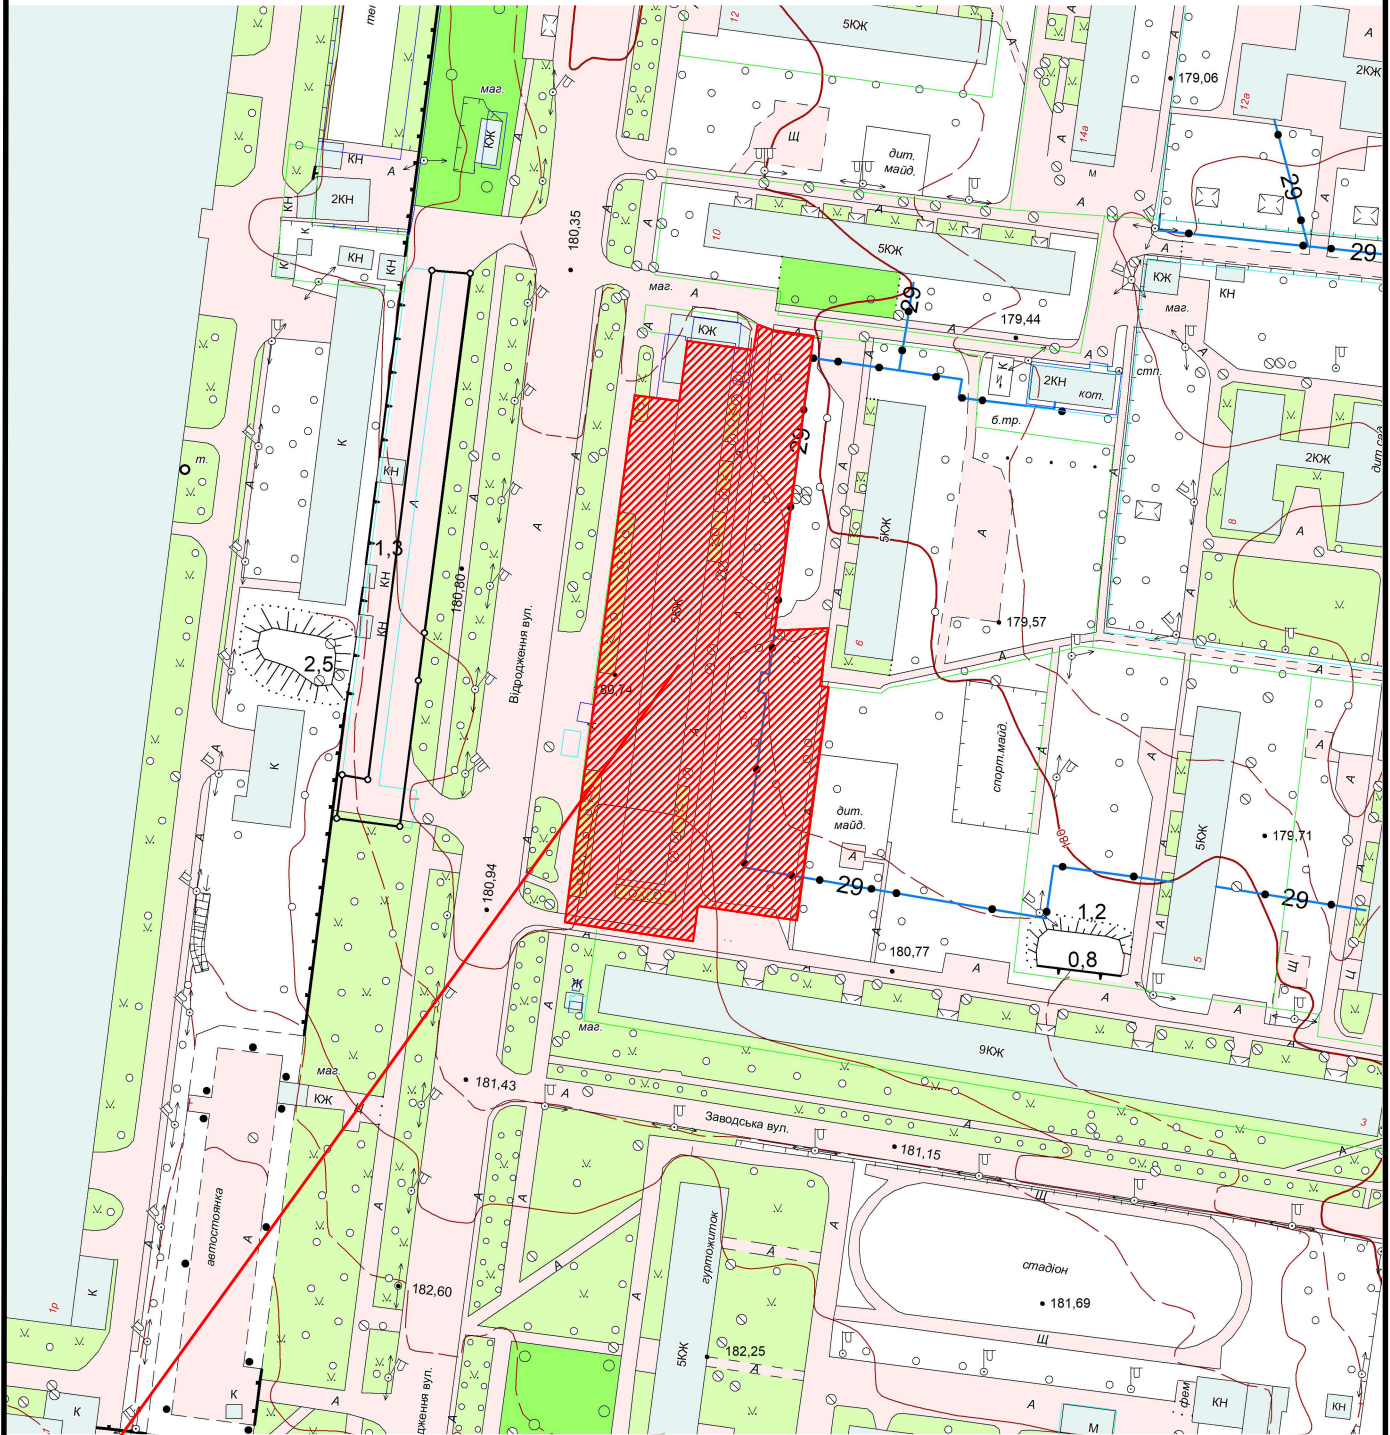

 Земельна ділянка площею	0.8050га
Цільове призначення:	02.03
Кадастровий номер земельної ділянки:	0710400000:14:009:0031