


КАРТОГРАФІЧНА СХЕМА
РОЗТАШУВАННЯ ЗЕМЕЛЬНОЇ ДІЛЯНКИ
Волинська область, м.Ковель
вул.Володимирська, 156

М 1 : 5000

Digitals (www.vingeo.com), демо-версия программы

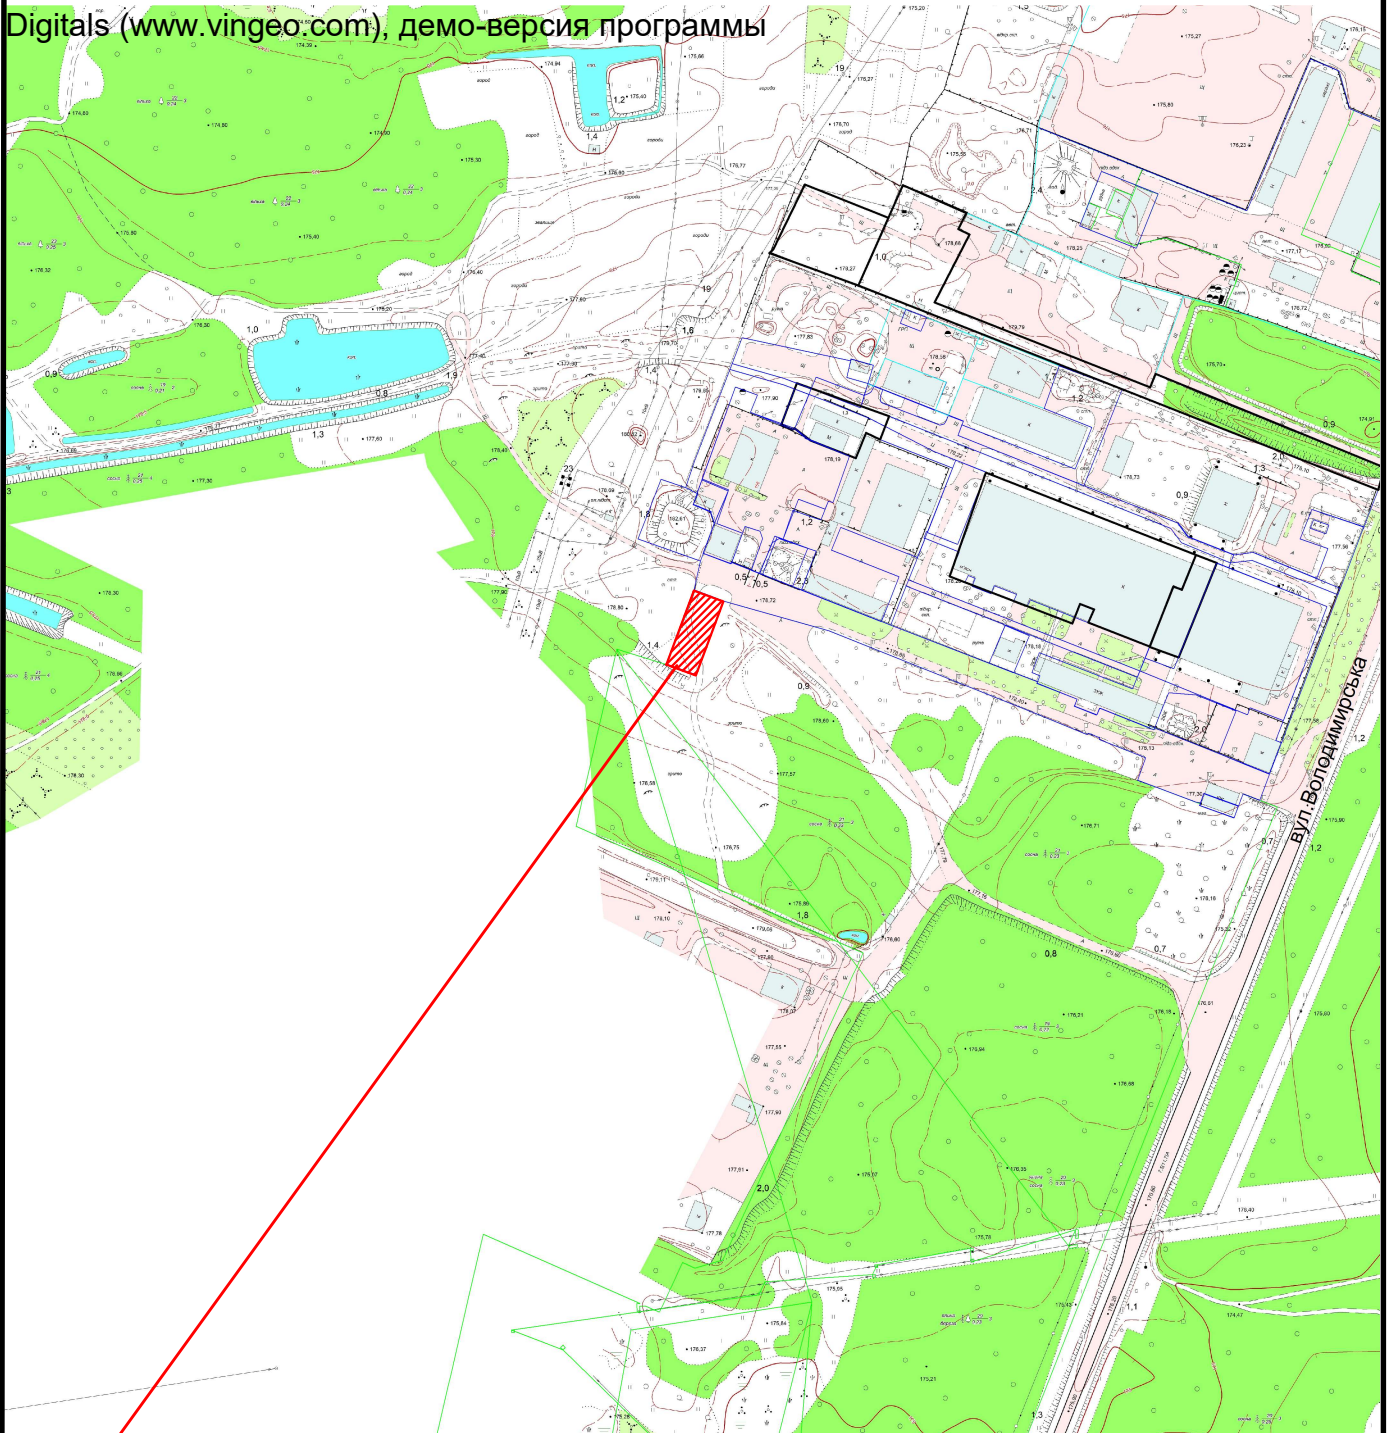

 Земельна ділянка площею	0.1079 га
Цільове призначення:	14.01
Кадастровий номер земельної ділянки:	0710400000:16:003:0011