


КАРТОГРАФІЧНА СХЕМА
РОЗТАШУВАННЯ ЗЕМЕЛЬНОЇ ДІЛЯНКИ
Волинська область, м.Ковель
вул. Володимира Кияна , 44

М 1 : 5000

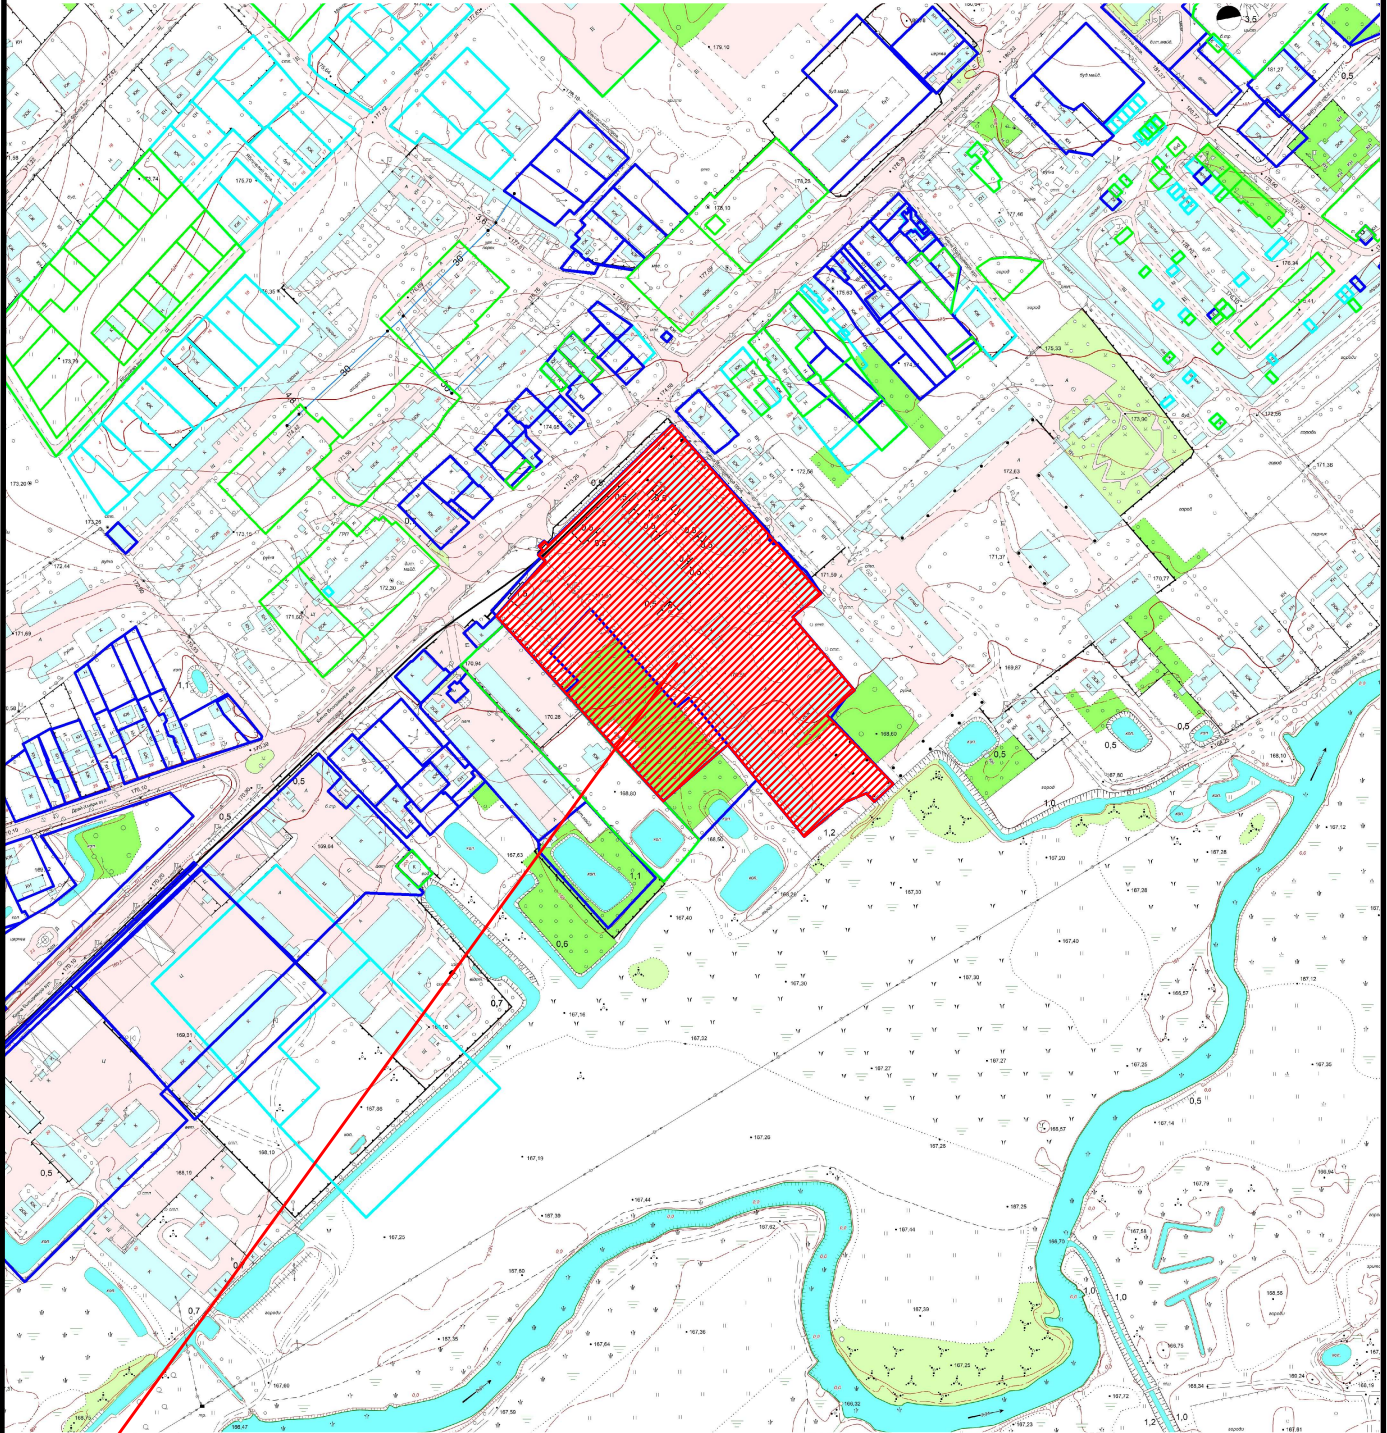

 Земельна ділянка площею	3,6625 га
Цільове призначення:	03.07
Кадастровий номер земельної ділянки:	0710400000:42:012:0245