




*Схема розташування земельної ділянки за адресою:
м. Ковель, вул. Олени Пчілки*

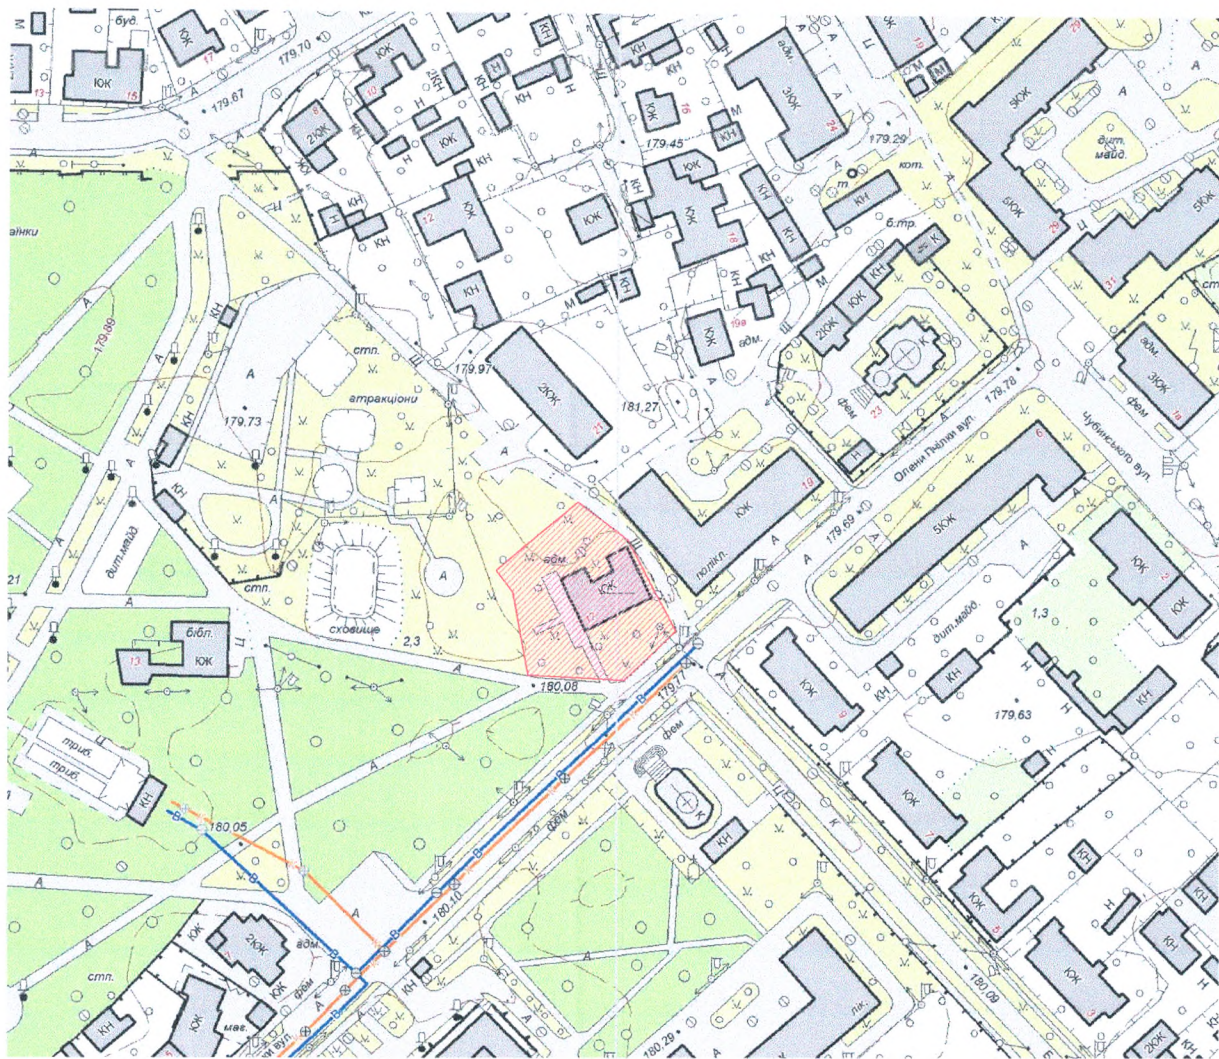

Умовні позначення:



*Земельна ділянка, що пропонується до відведення
 $S = 0,1400$ га.*


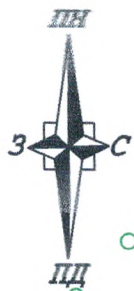


Схема розташування земельної ділянки за адресою:
м. Ковель, вул. Олени Пчілки



Умовні позначення:

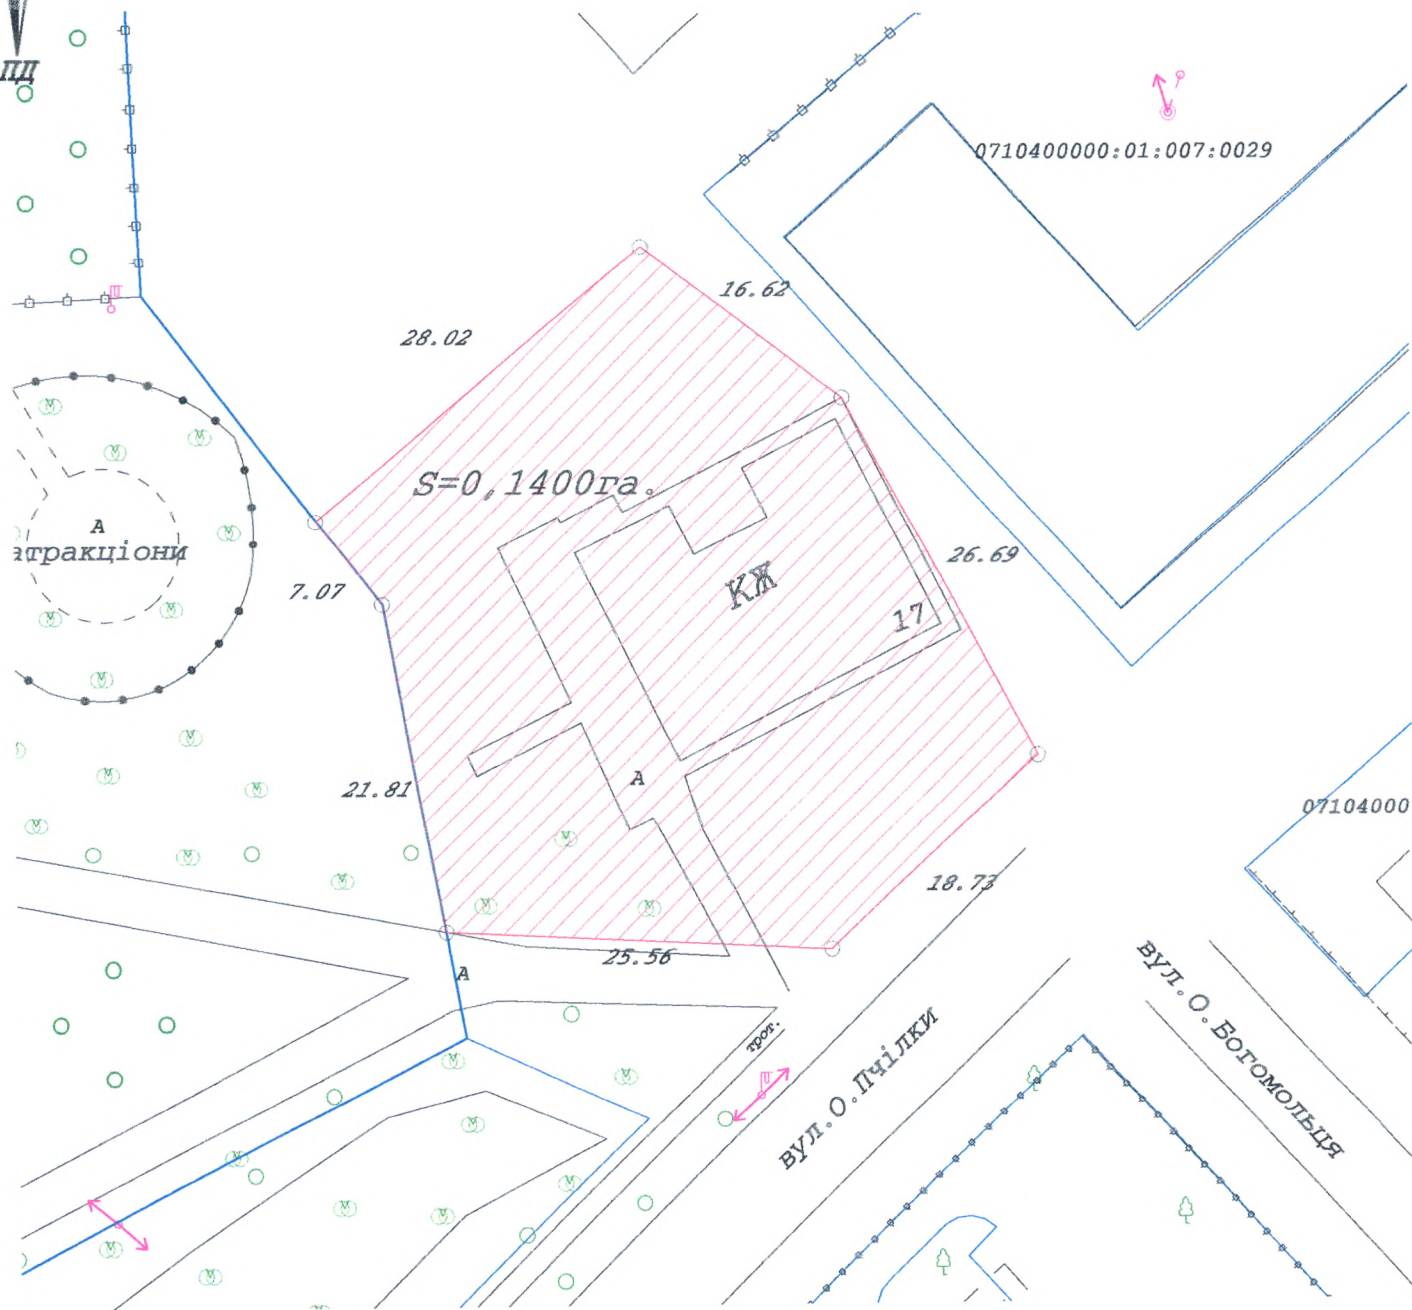

Земельна ділянка, що пропонується до відведення
S = 0,1400га.