



M 1 :	2000
-------	------

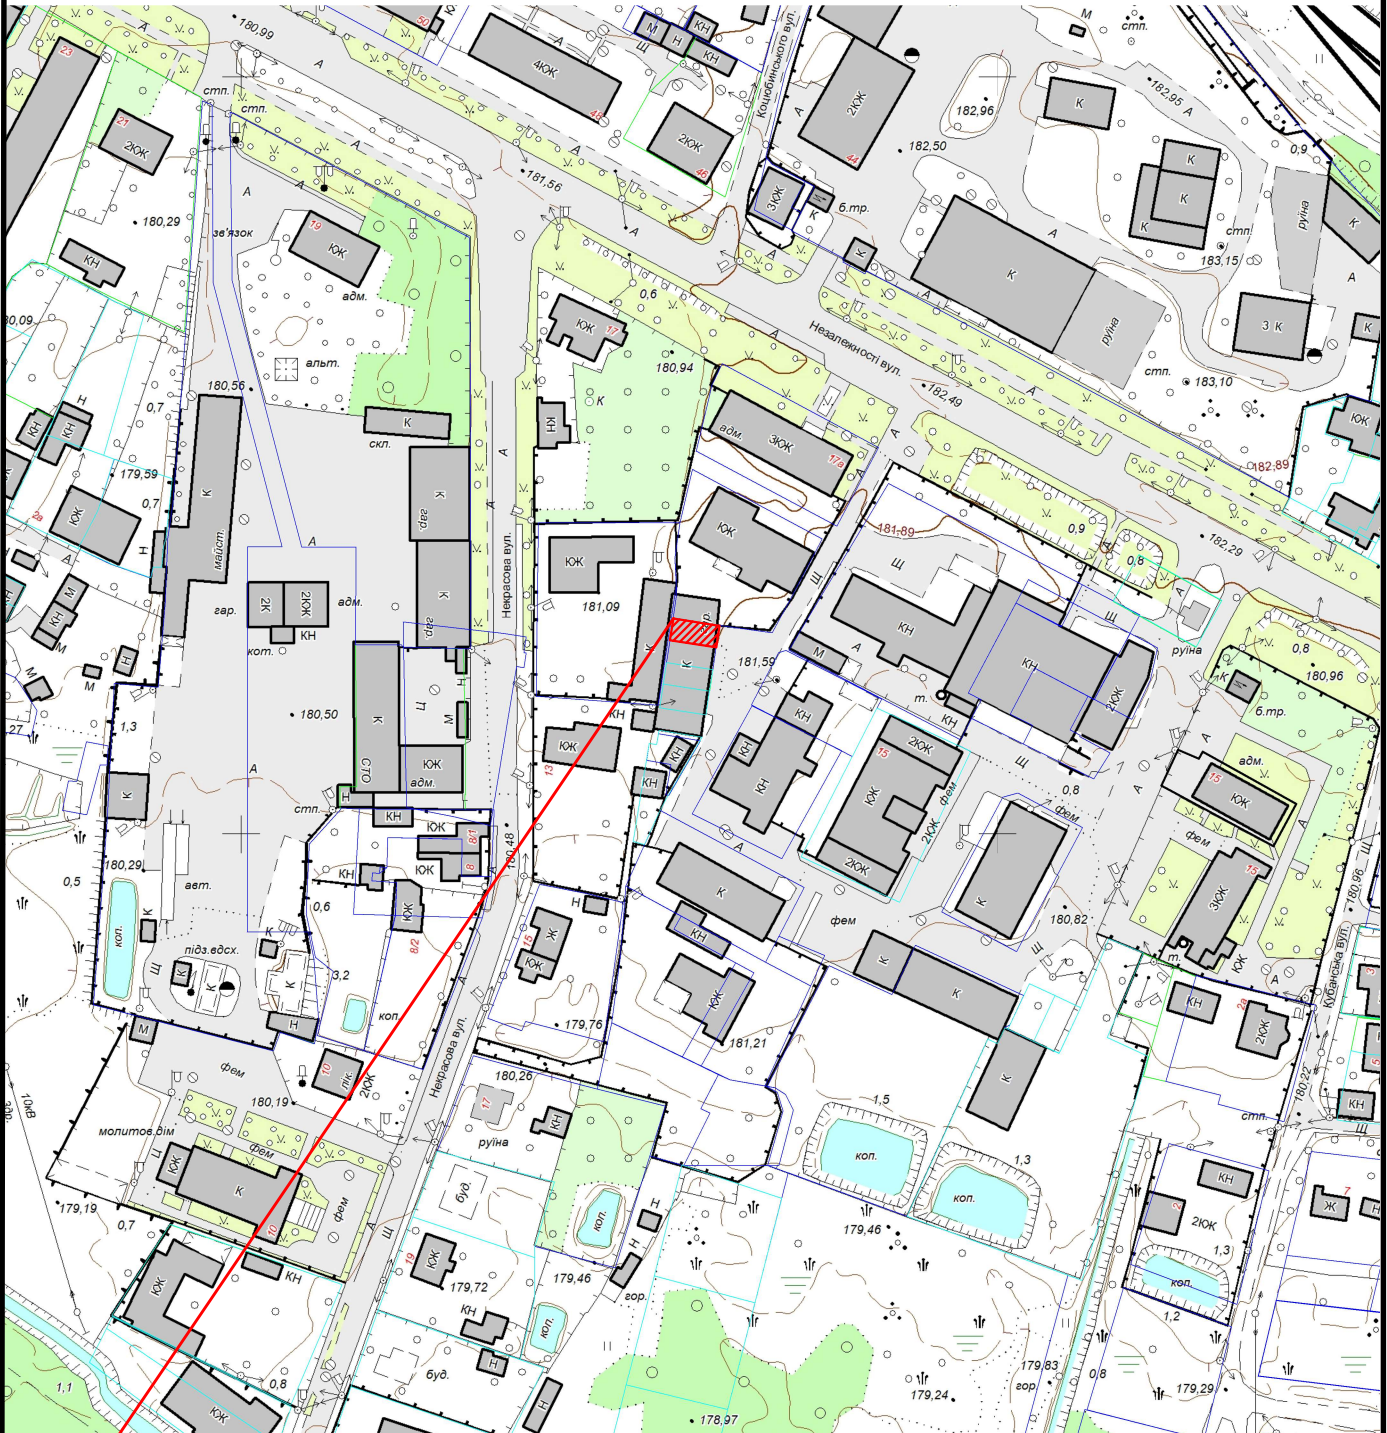

 Земельна ділянка площею	0.0072 га
Цільове призначення:	03.07 для будівництва та обслуговування будівель торгівлі
Кадастровий номер земельної ділянки:	відсутній