



КАРТОГРАФІЧНА СХЕМА РОЗТАШУВАННЯ ЗЕМЕЛЬНОЇ ДІЛЯНКИ Волинська область, м.Ковель вул.Володимира Кияна,40

М 1 : 2000

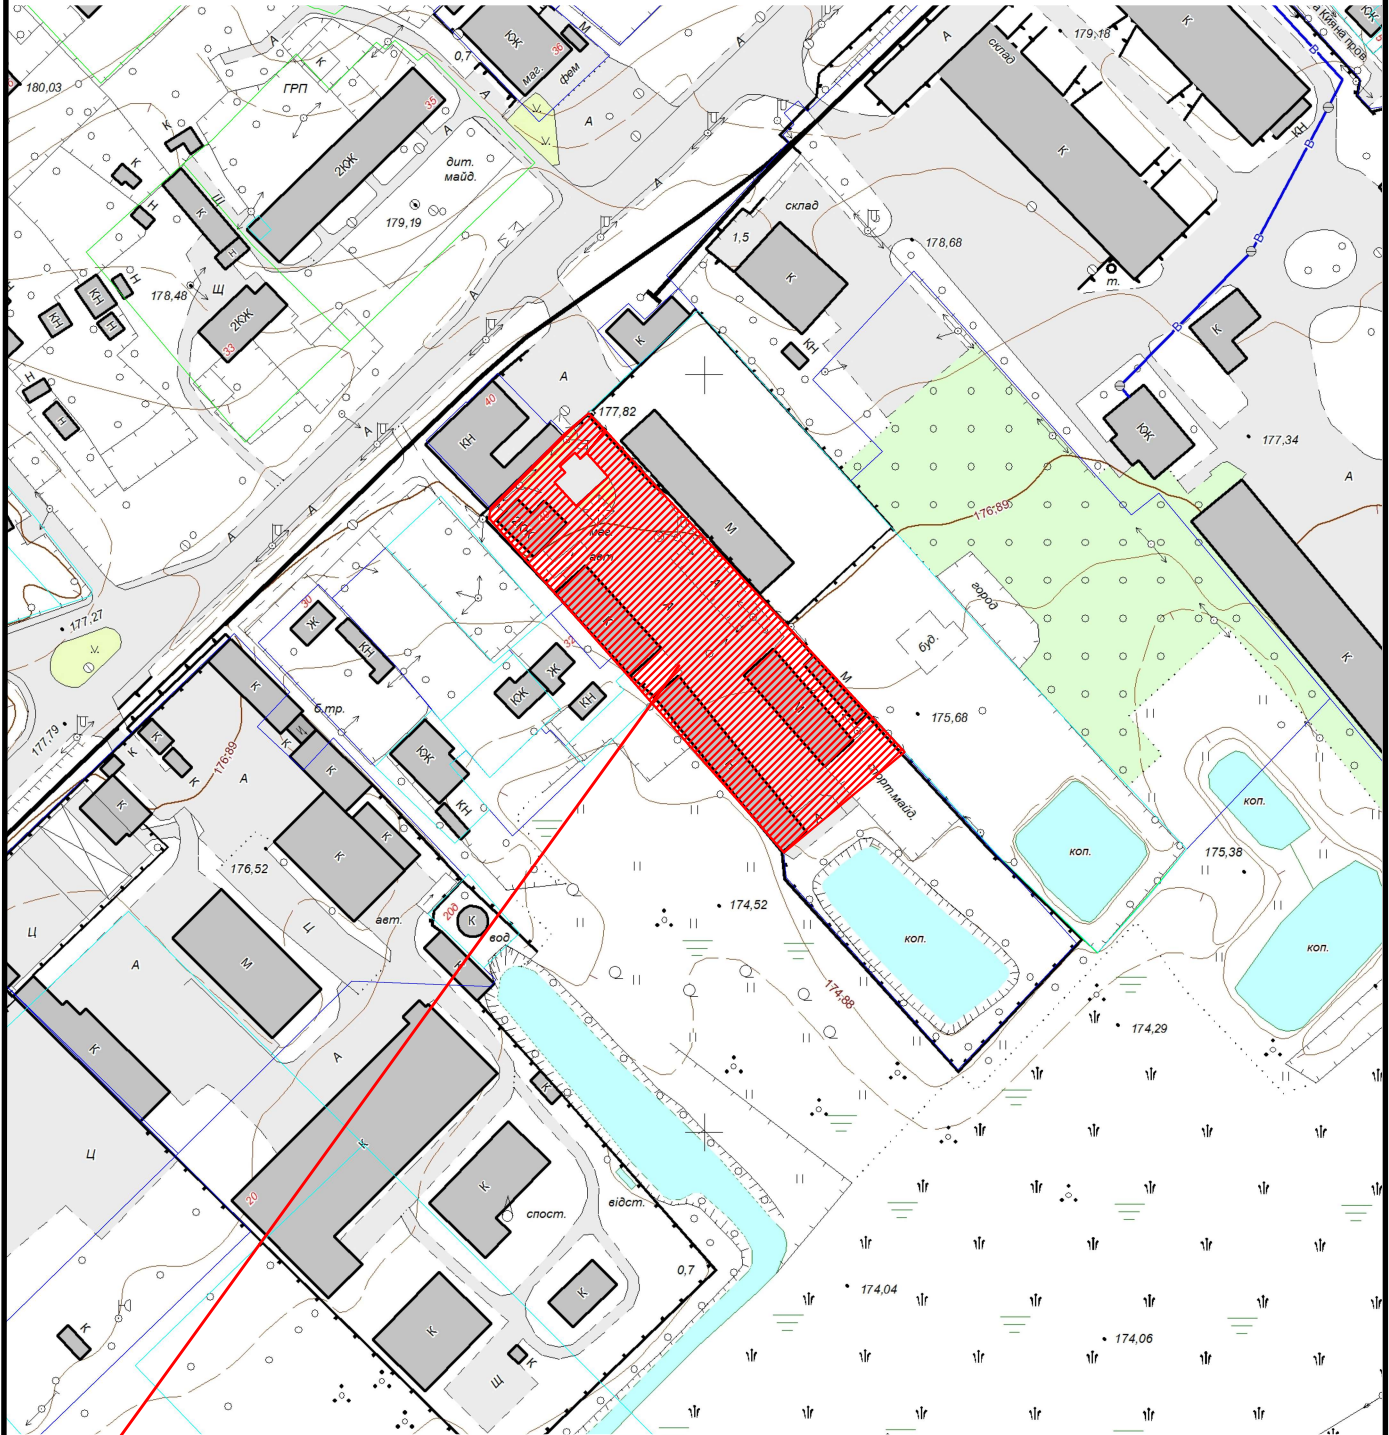

 Земельна ділянка площею	0.4716 га
Цільове призначення:	11.02
Кадастровий номер земельної ділянки:	0710400000:42:012:0005