



# КАРТОГРАФІЧНА СХЕМА РОЗТАШУВАННЯ ЗЕМЕЛЬНОЇ ДІЛЯНКИ Волинська область, м.Ковель вул. Володимира Кияна, 40

М 1 : 2000

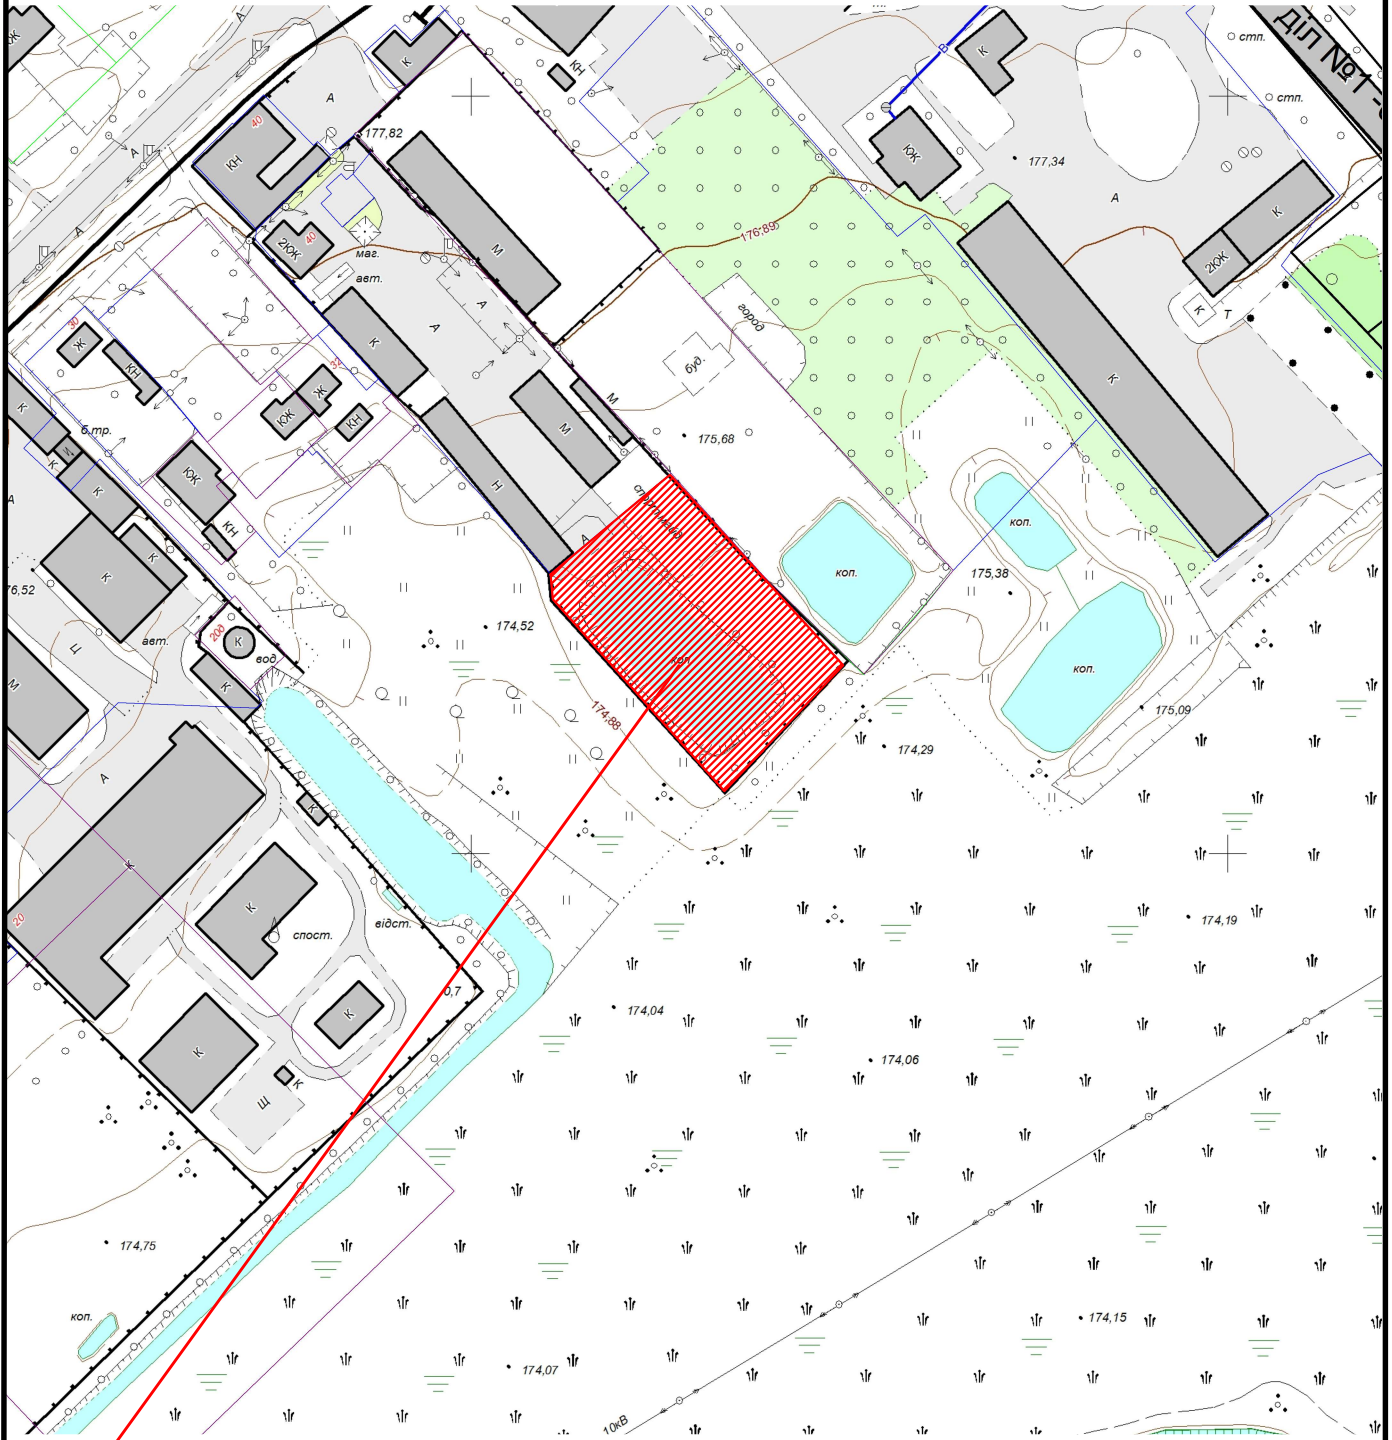

 Земельна ділянка площею	0.3200га
Цільове призначення:	11.02
Кадастровий номер земельної ділянки:	0710400000:42:012:0094