
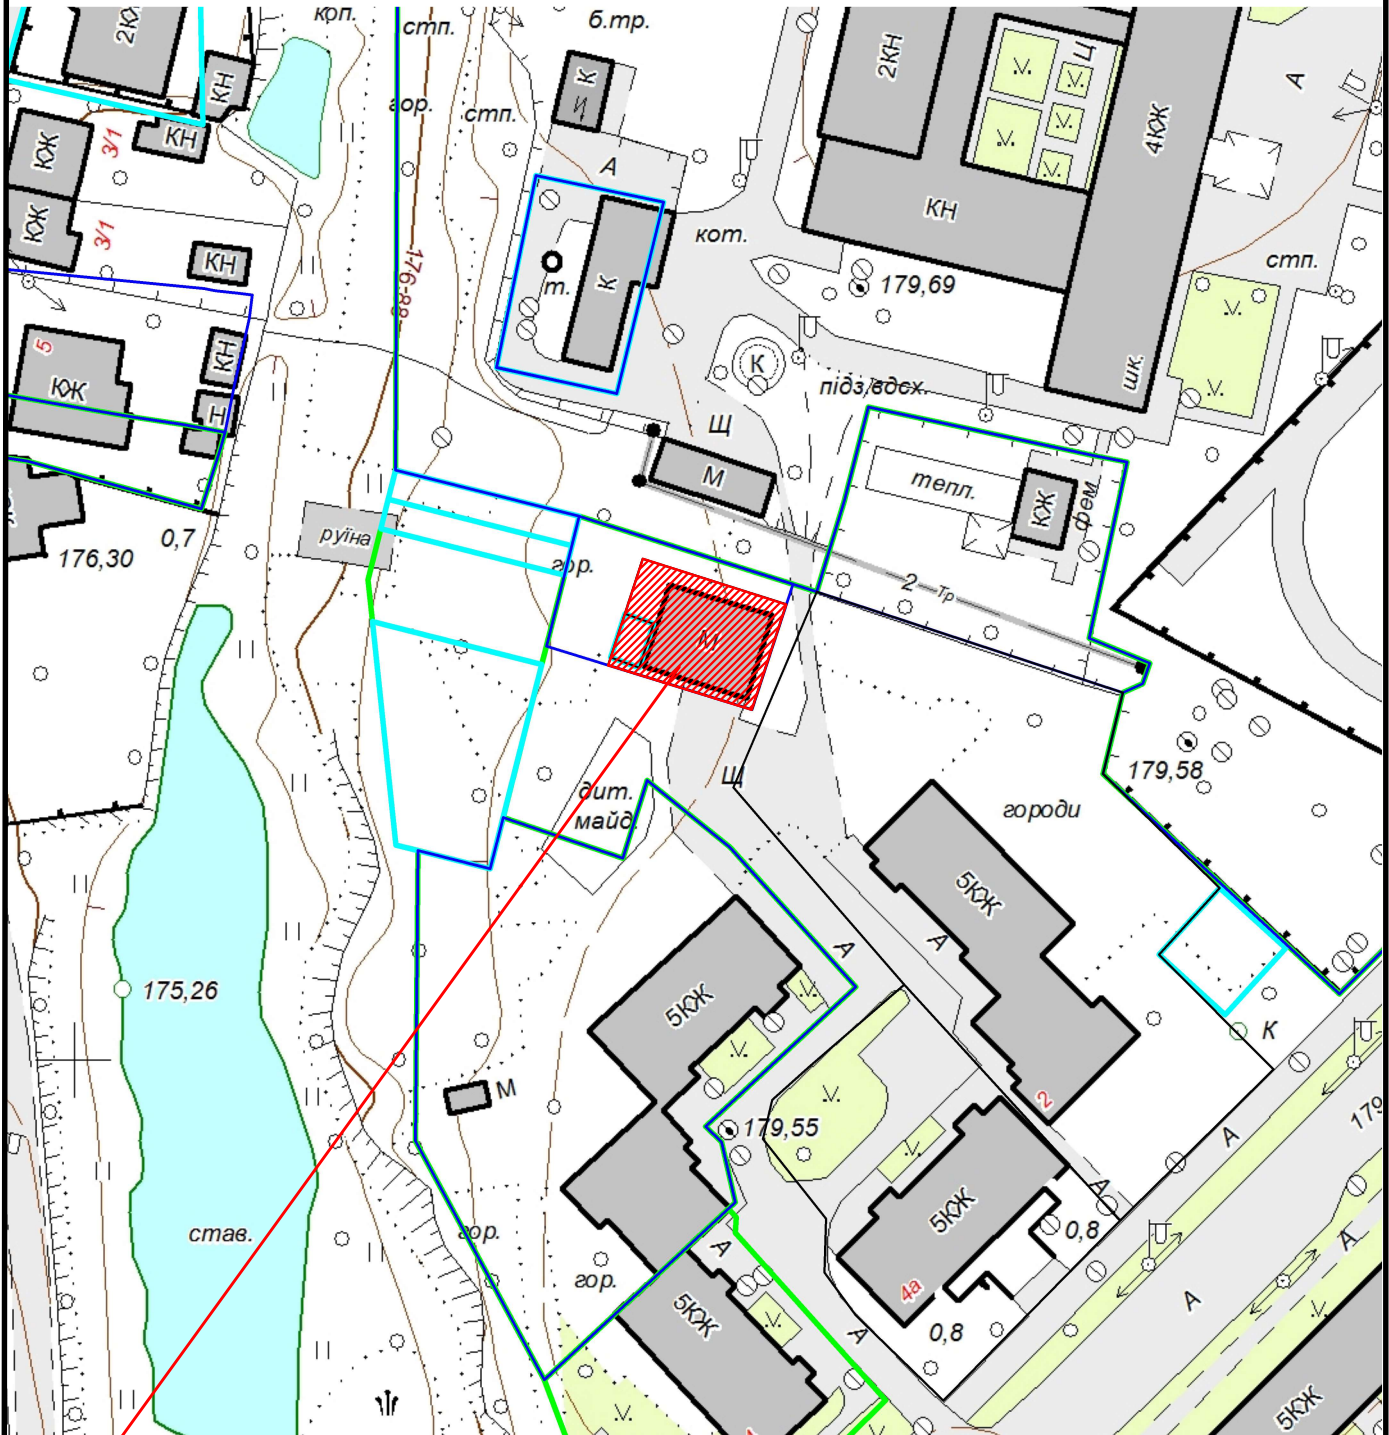


КАРТОГРАФІЧНА СХЕМА РОЗТАШУВАННЯ ЗЕМЕЛЬНОЇ ДІЛЯНКИ Волинська область, м.Ковель вул.Володимирська,2 Г

М 1 : 1000

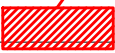

 Земельна ділянка площею	0.0292 га
Цільове призначення:	03.10
Кадастровий номер земельної ділянки:	0710400000:09:001:0030