



# КАРТОГРАФІЧНА СХЕМА РОЗТАШУВАННЯ ЗЕМЕЛЬНОЇ ДІЛЯНКИ

Волинська область, м.Ковель  
вул. Будівельна, 2

М 1 : 2000

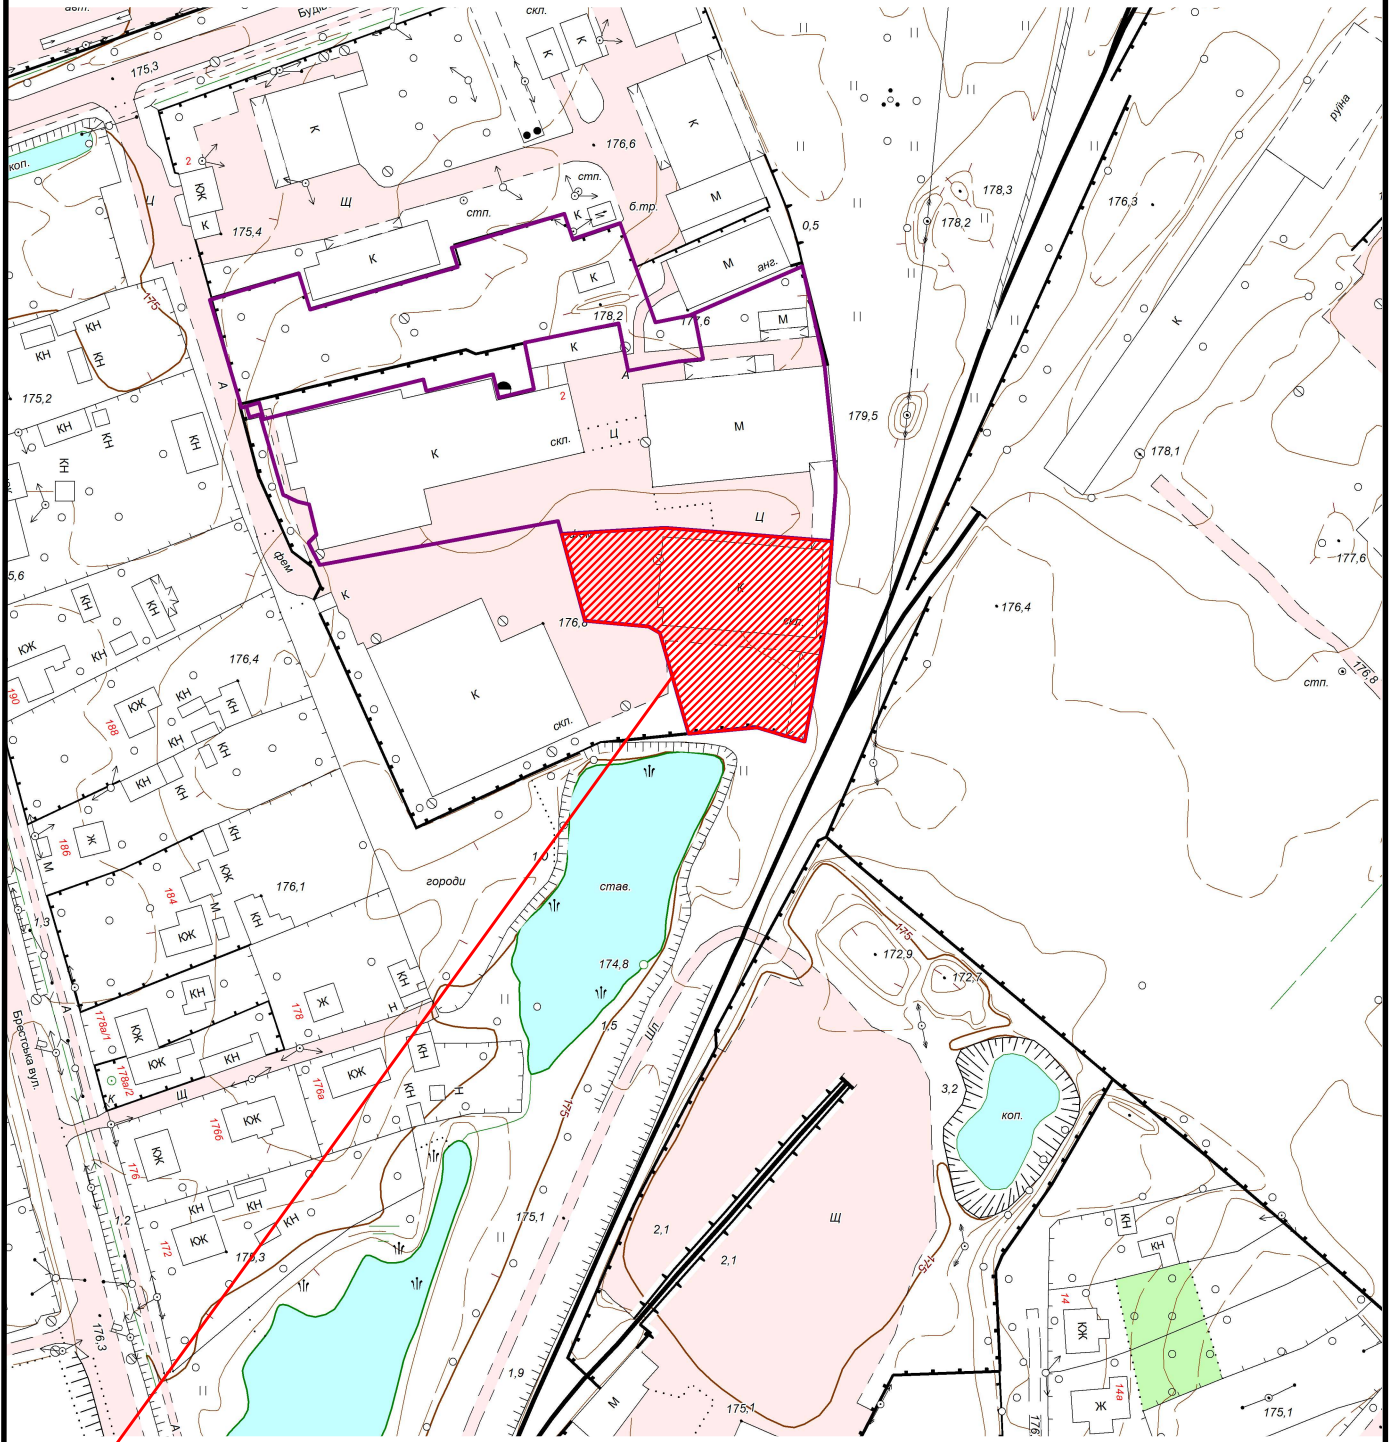

 Земельна ділянка площею	0.2710 га
Цільове призначення:	03.07 для будівництва та обслуговування будівель торгівлі
Кадастровий номер земельної ділянки:	0710400000:42:014:0001