



КАРТОГРАФІЧНА СХЕМА РОЗТАШУВАННЯ ЗЕМЕЛЬНОЇ ДІЛЯНКИ Волинська область, м.Ковель вул. Будівельна, 2

М 1 : 2000

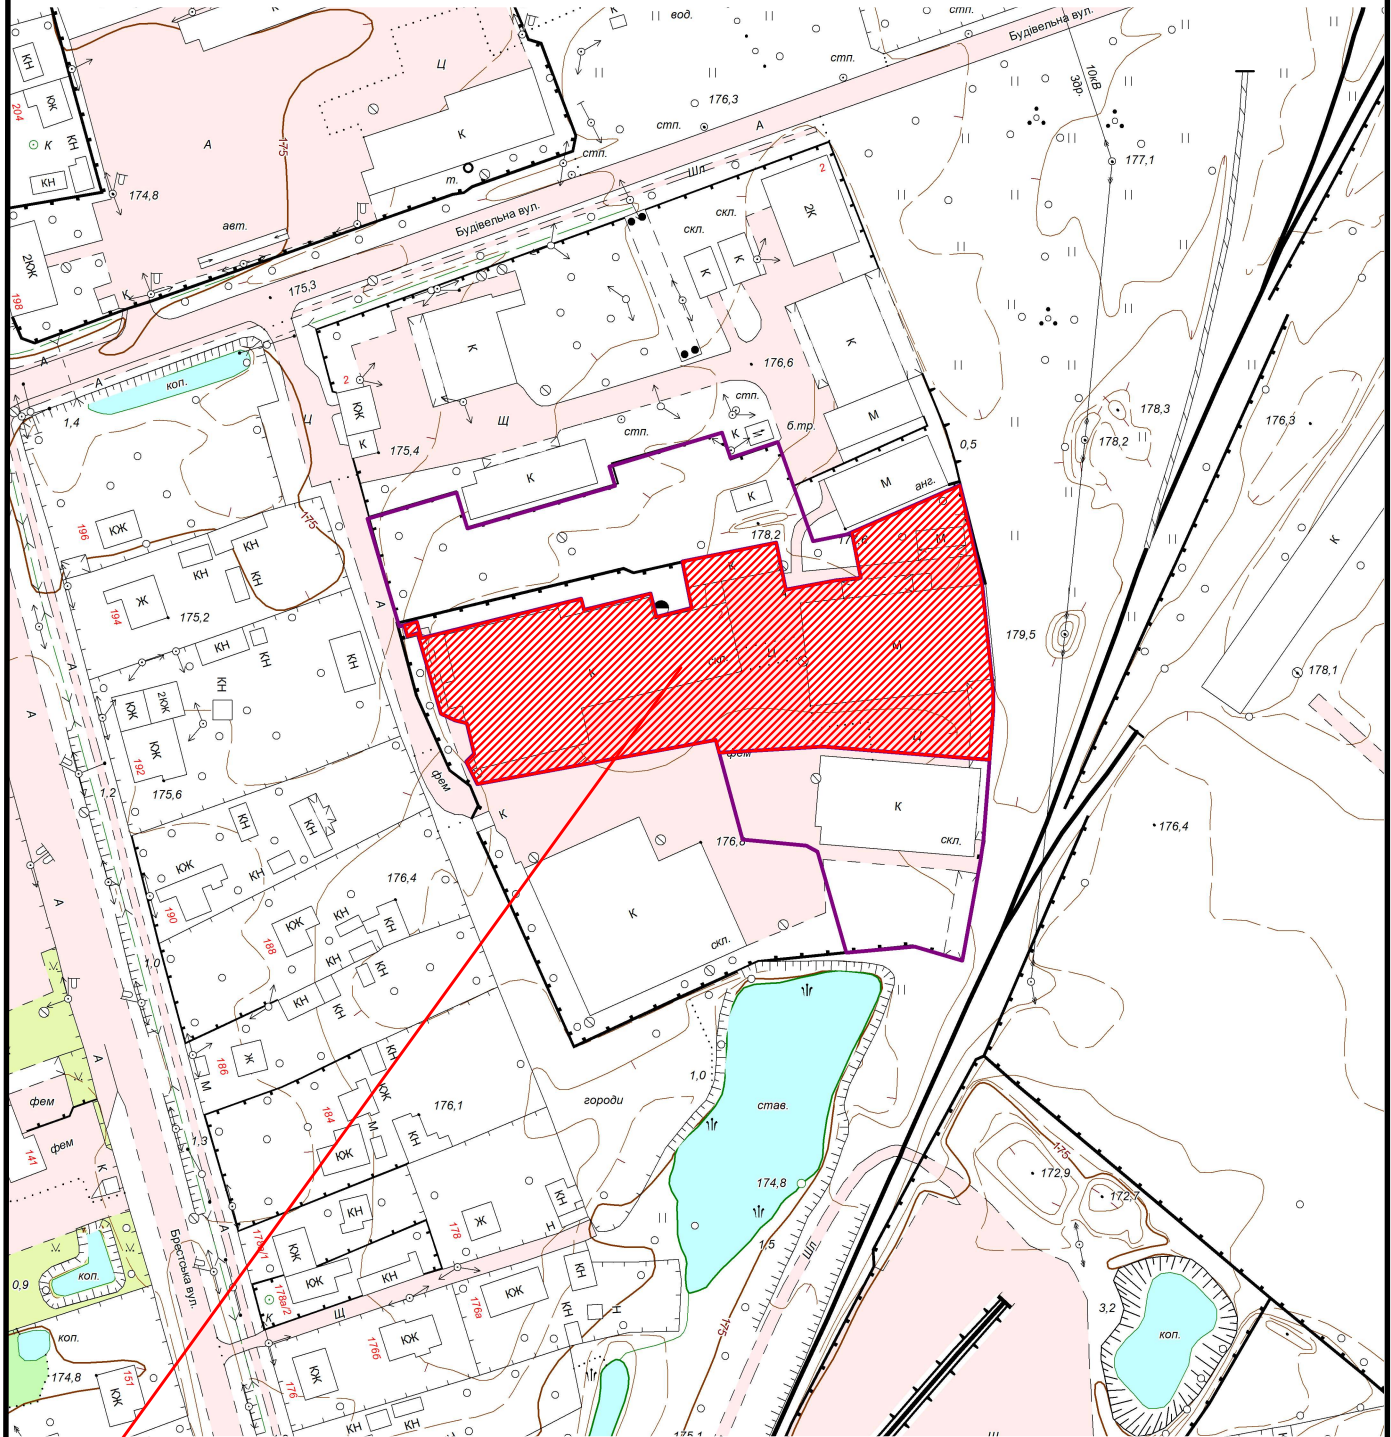

 Земельна ділянка площею	0.6992 га
Цільове призначення:	11.02
Кадастровий номер земельної ділянки:	0710400000:41:010:0008