



КАРТОГРАФІЧНА СХЕМА
РОЗТАШУВАННЯ ЗЕМЕЛЬНОЇ ДІЛЯНКИ
Волинська область, м.Ковель
вул.Луцька

М 1 : 2000

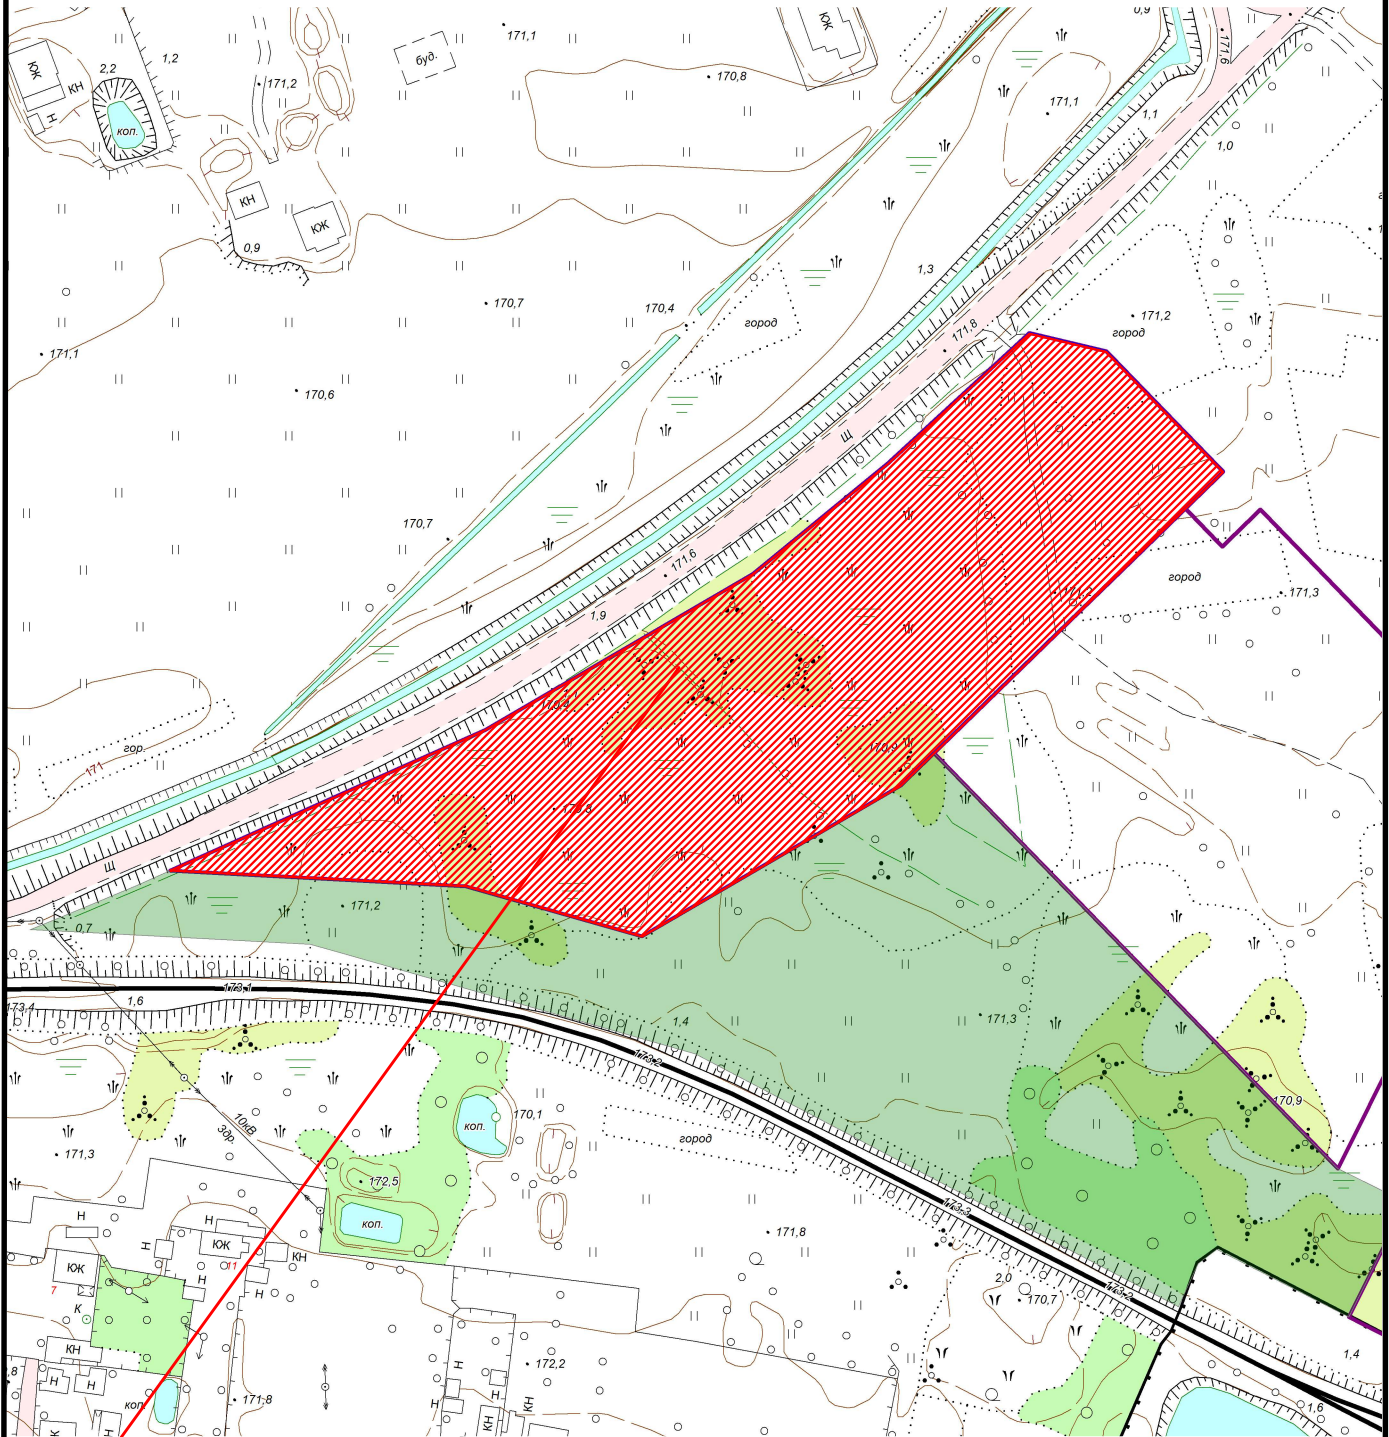

 Земельна ділянка площею	1,5247 га
Цільове призначення:	03.07
Кадастровий номер земельної ділянки:	0710400000:27:001:0101