



КАРТОГРАФІЧНА СХЕМА
РОЗТАШУВАННЯ ЗЕМЕЛЬНОЇ ДІЛЯНКИ
Волинська область, м.Ковель
вул. Луцька

М 1 : 2000

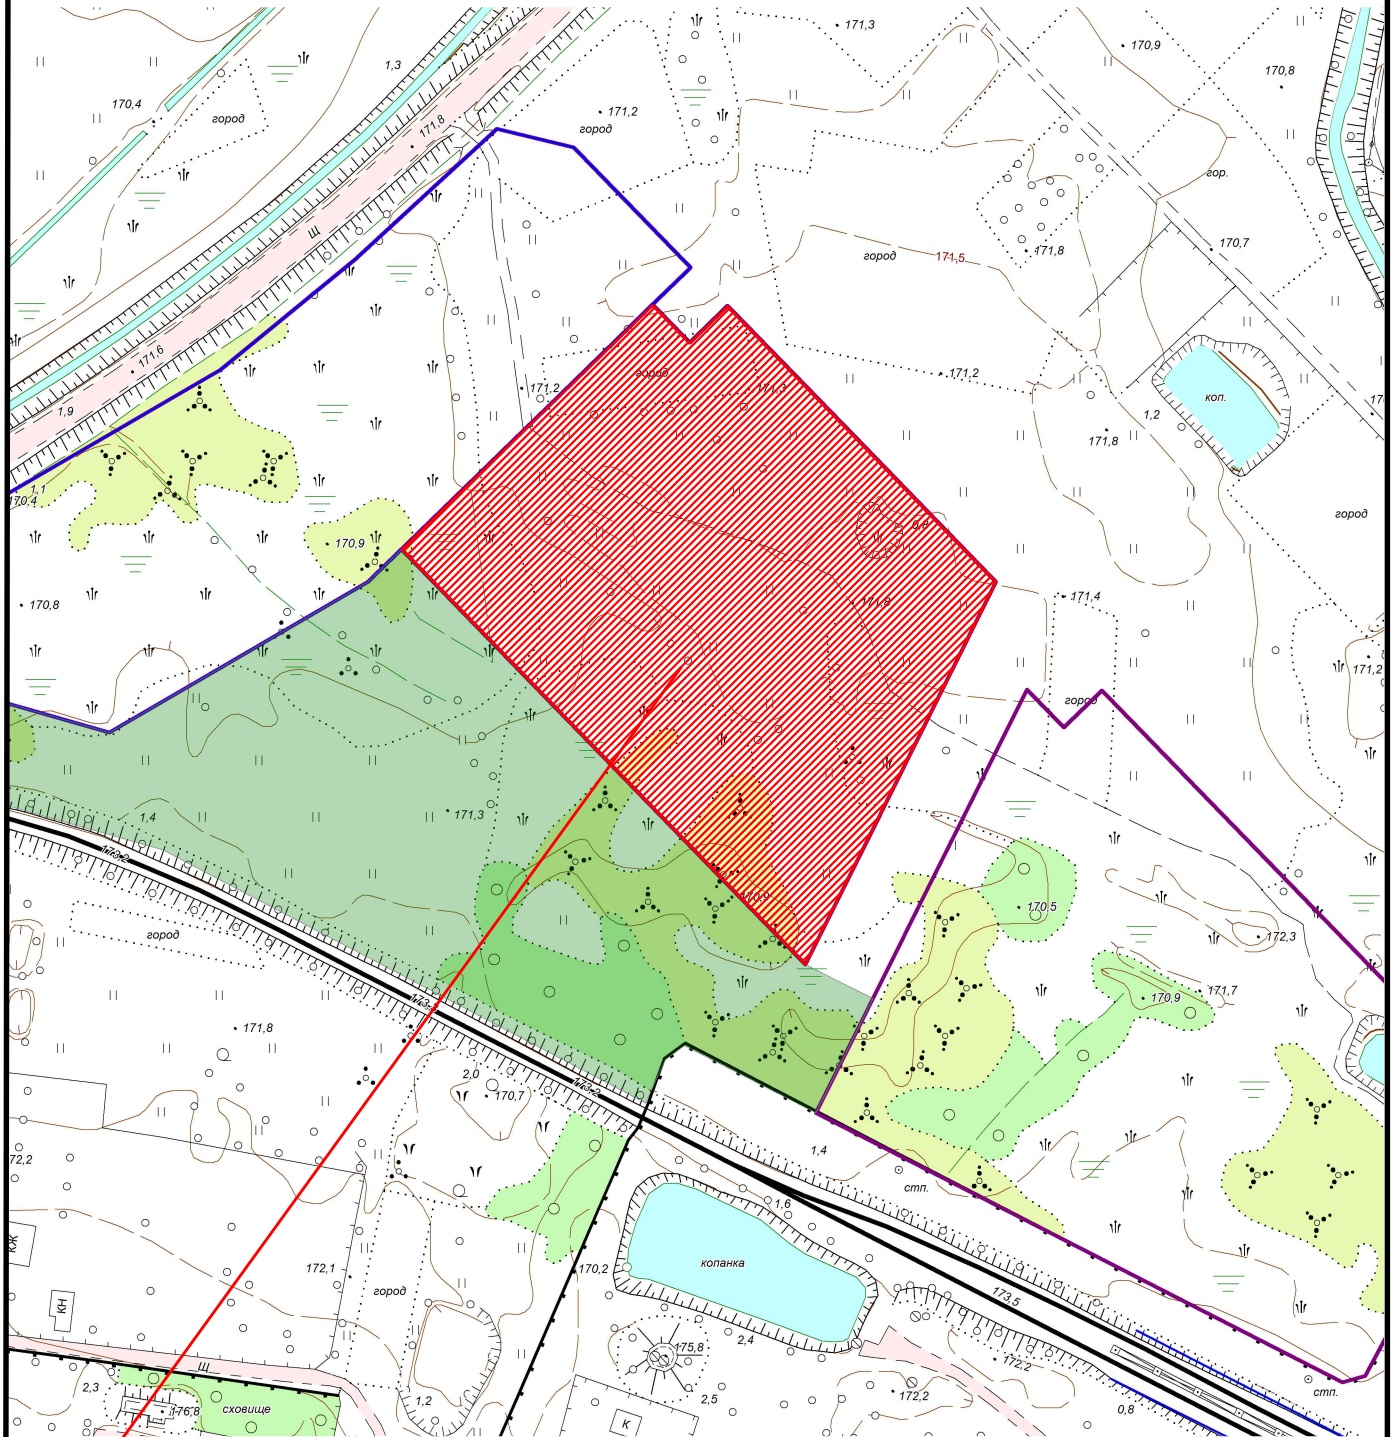

 Земельна ділянка площею	1,4144 га
Цільове призначення:	11.02
Кадастровий номер земельної ділянки:	0710400000:27:001:0100