


КАРТОГРАФІЧНА СХЕМА
РОЗТАШУВАННЯ ЗЕМЕЛЬНОЇ ДІЛЯНКИ
Волинська область, м.Ковель
вул.Брестська,137

М 1 : 2000

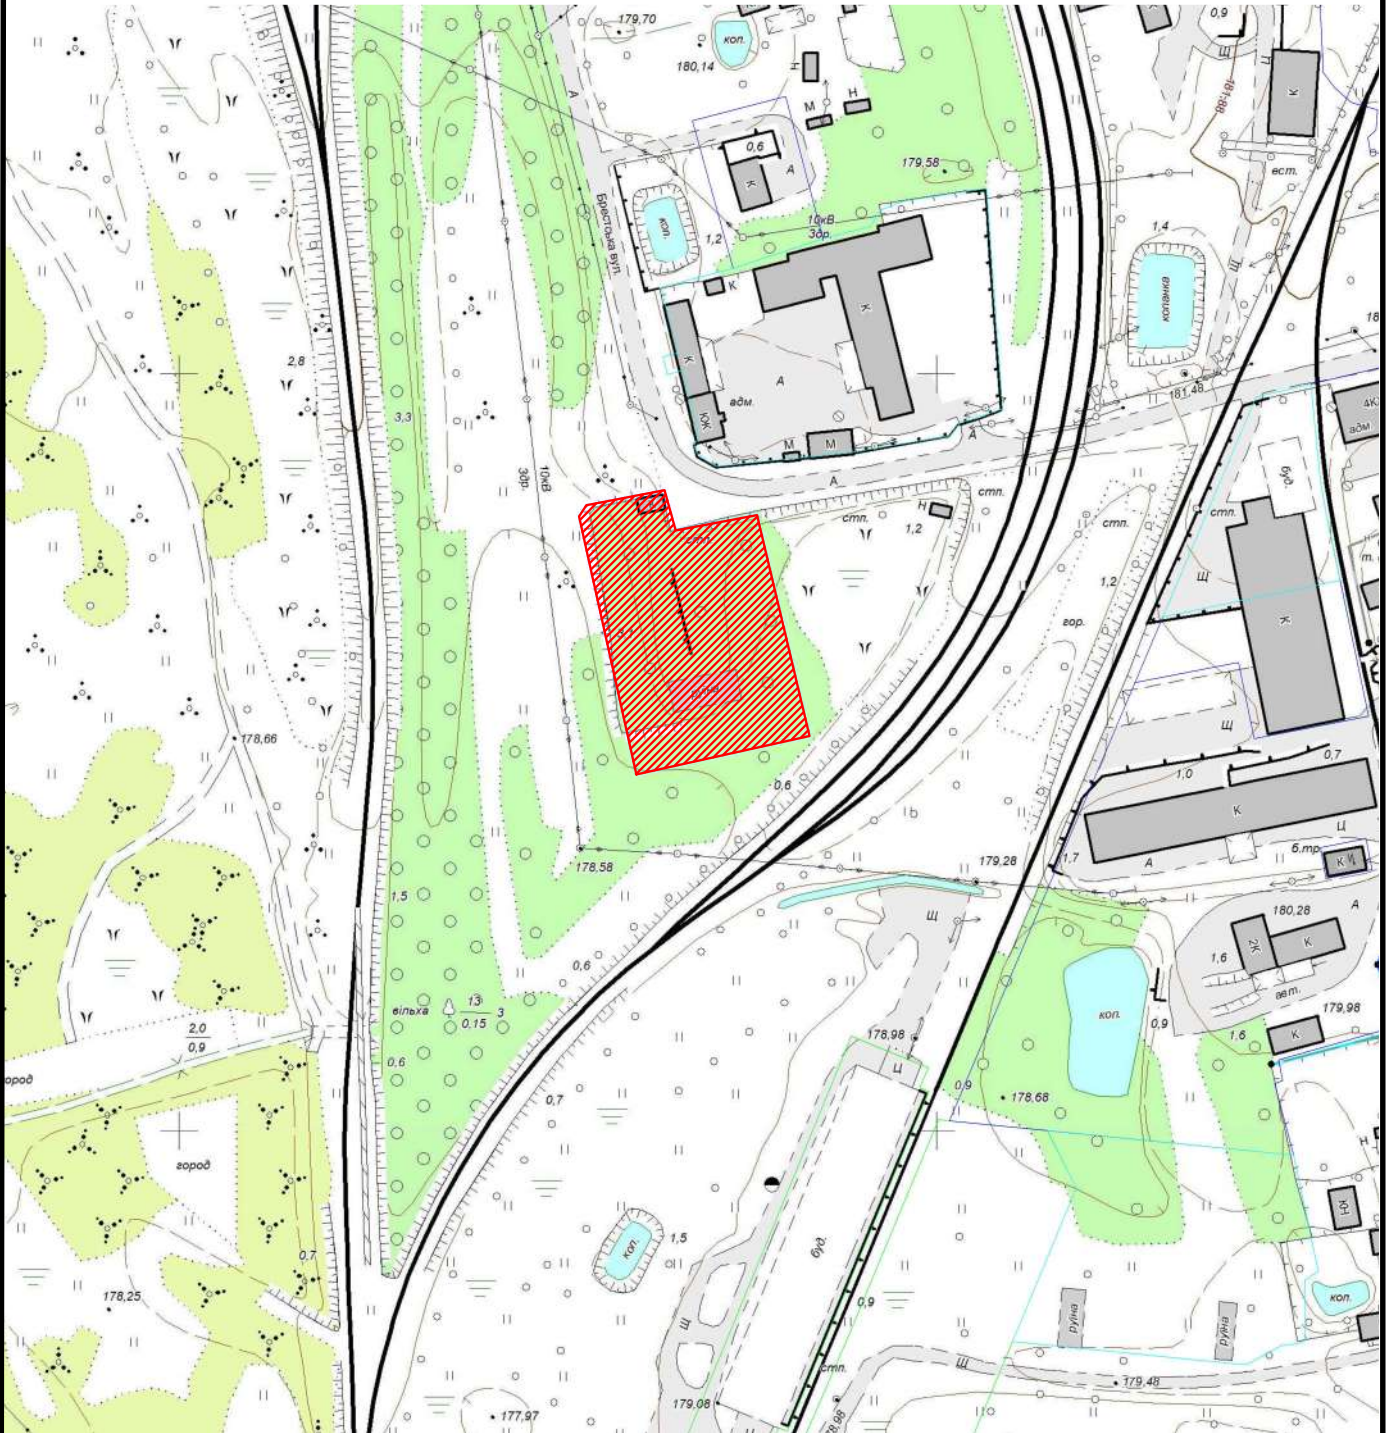

Земельна ділянка площею	0.3079 га
Цільове призначення:	01.13 Для іншого сільськогосподарського призначення
Кадастровий номер земельної ділянки:	0710400000:40:003:0002