



M 1 :	2000
-------	------

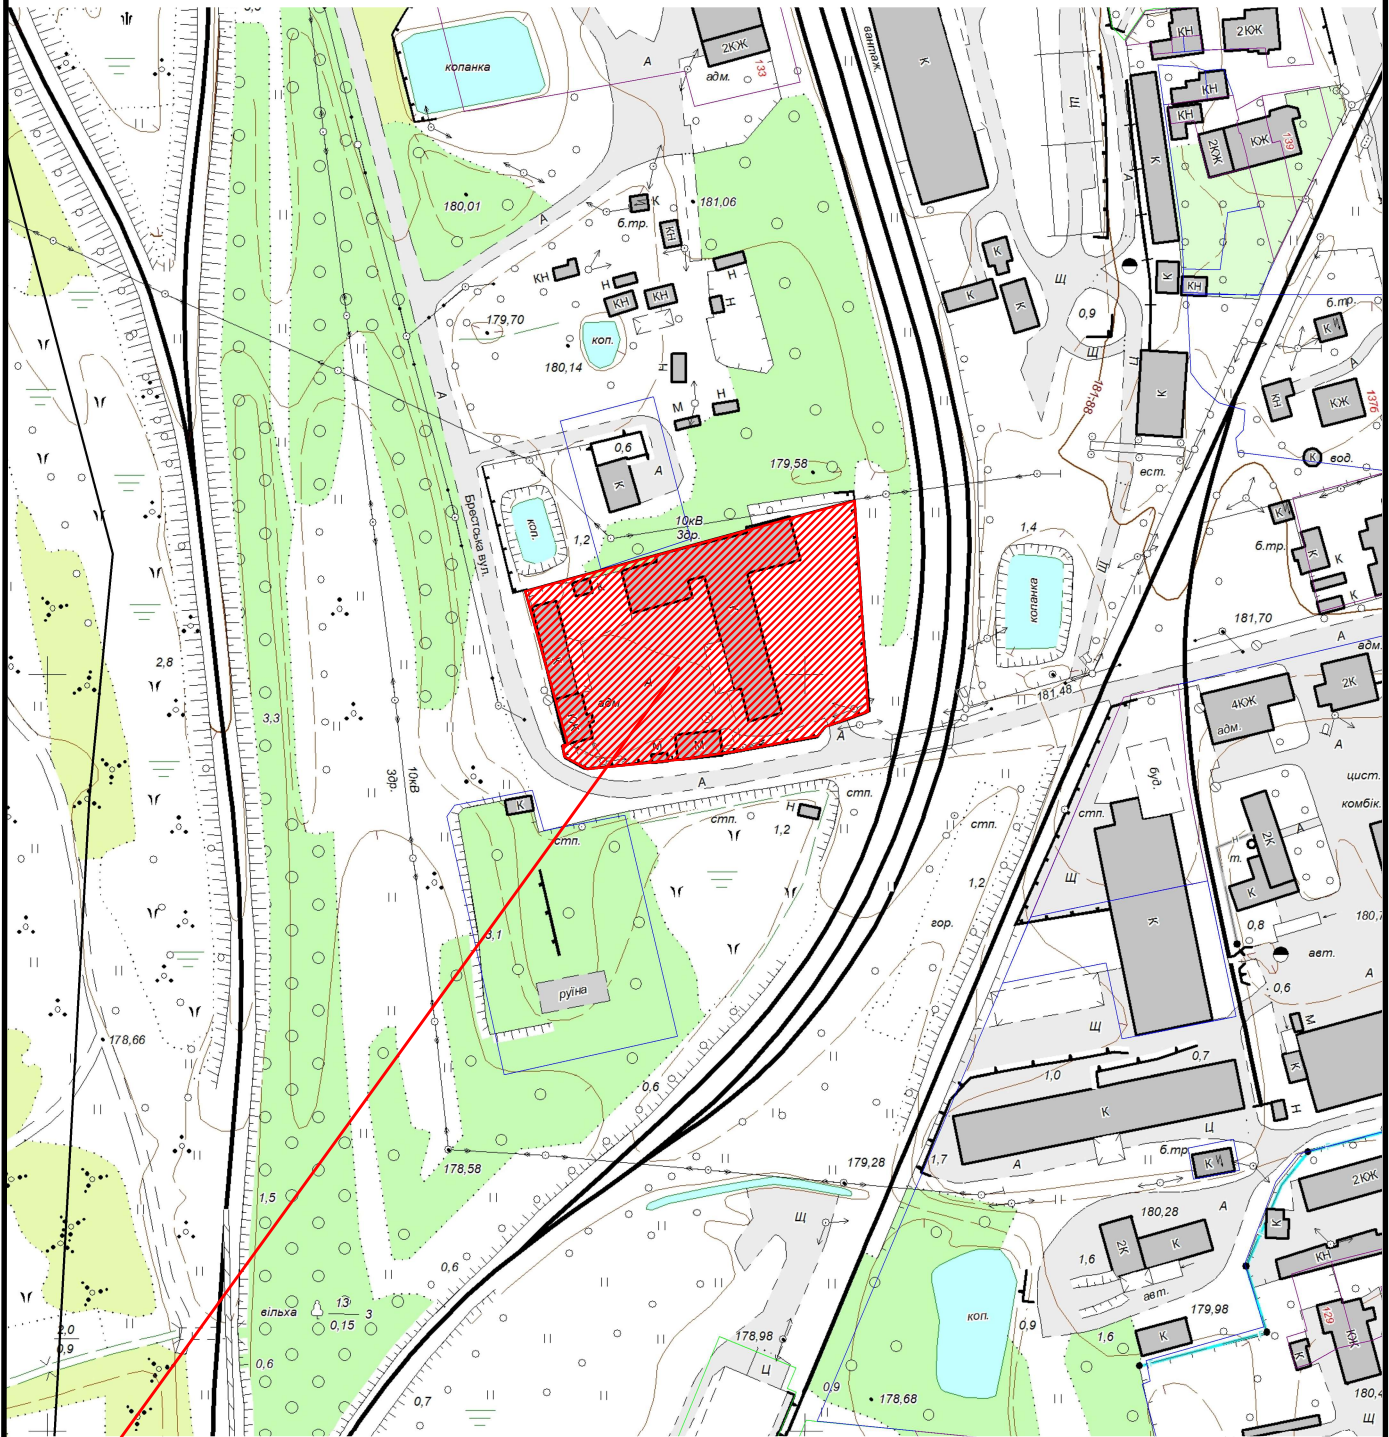

 Земельна ділянка площею	0.4661 га
Цільове призначення:	11.02
Кадастровий номер земельної ділянки:	відсутній