


КАРТОГРАФІЧНА СХЕМА  
РОЗТАШУВАННЯ ЗЕМЕЛЬНОЇ ДІЛЯНКИ  
Волинська область, м.Ковель  
вул.Володимирська

М 1 : 1000

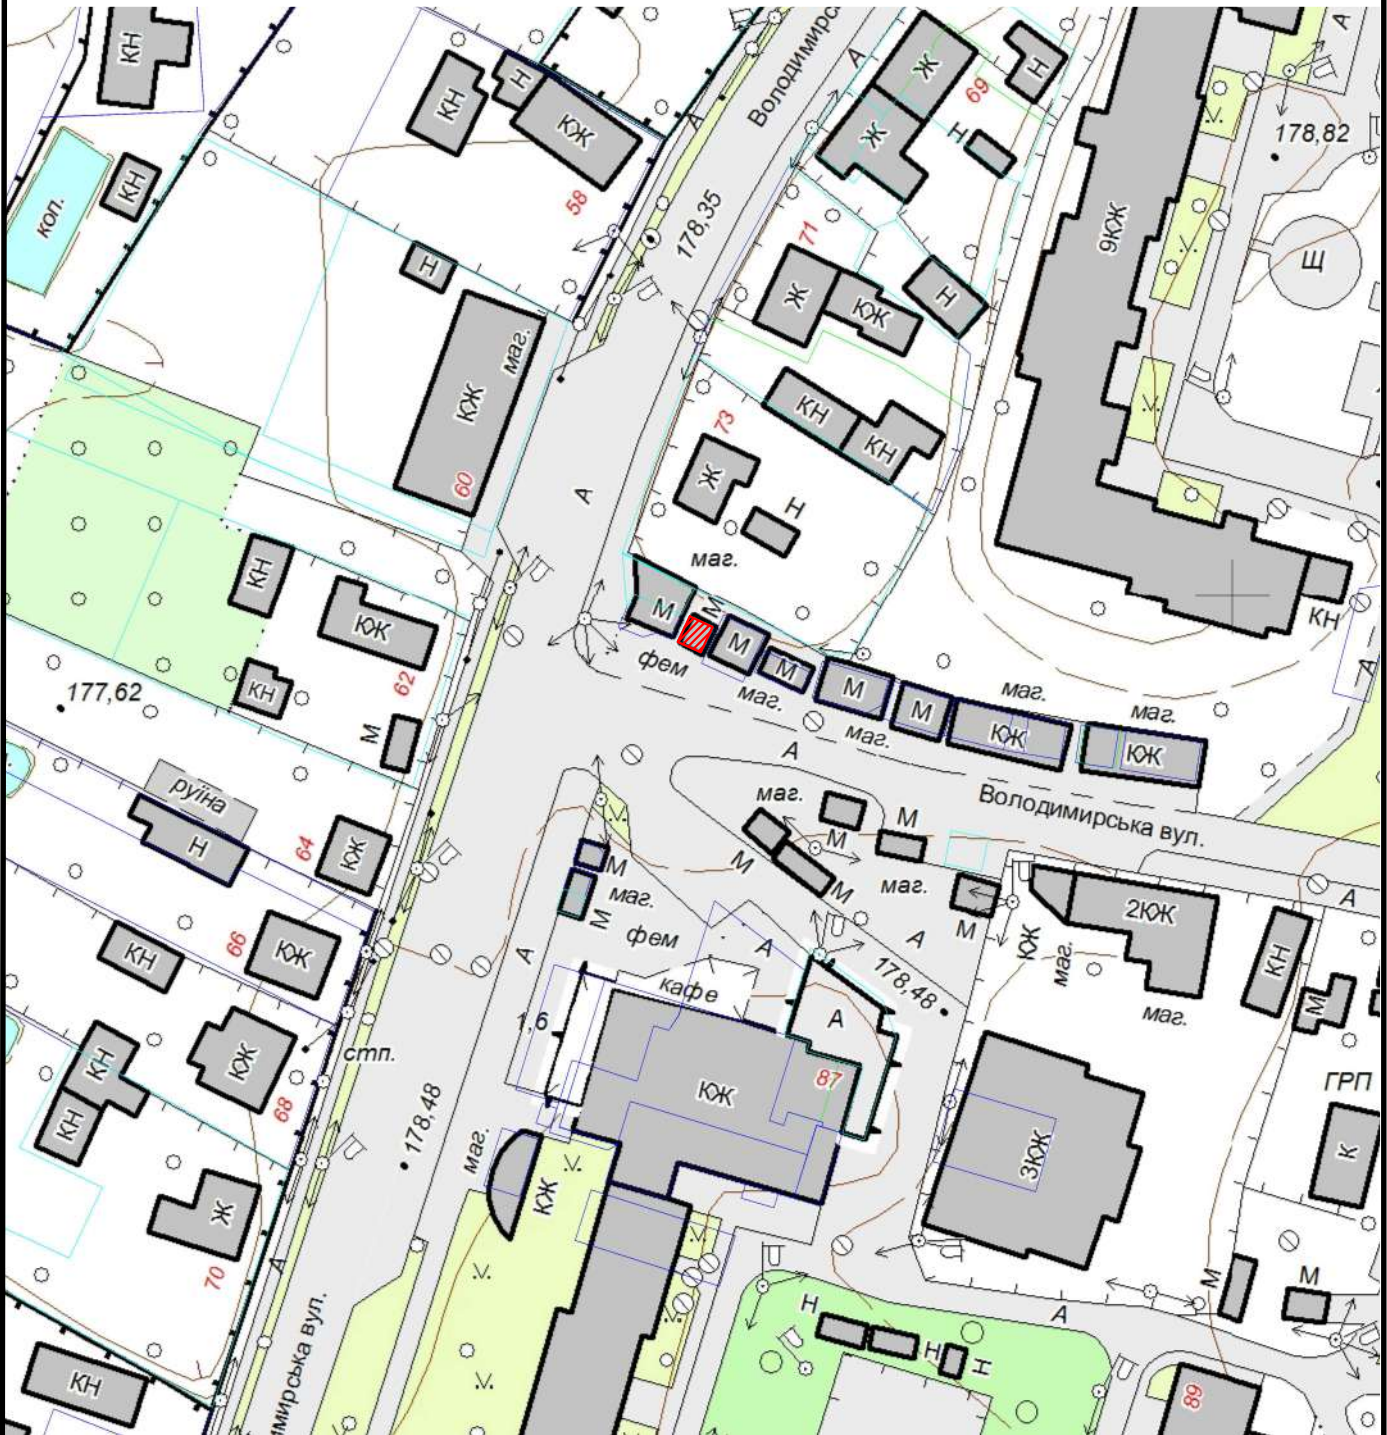

Земельна ділянка площею	0.0012 га
Цільове призначення:	для розміщення та обслуговування тимчасового кіоску
Кадастровий номер земельної ділянки:	0710400000:07:004:0020