



КАРТОГРАФІЧНА СХЕМА РОЗТАШУВАННЯ ЗЕМЕЛЬНОЇ ДІЛЯНКИ Волинська область, м.Ковель вул.Володимирська (р-н рину)

М 1 : 1000

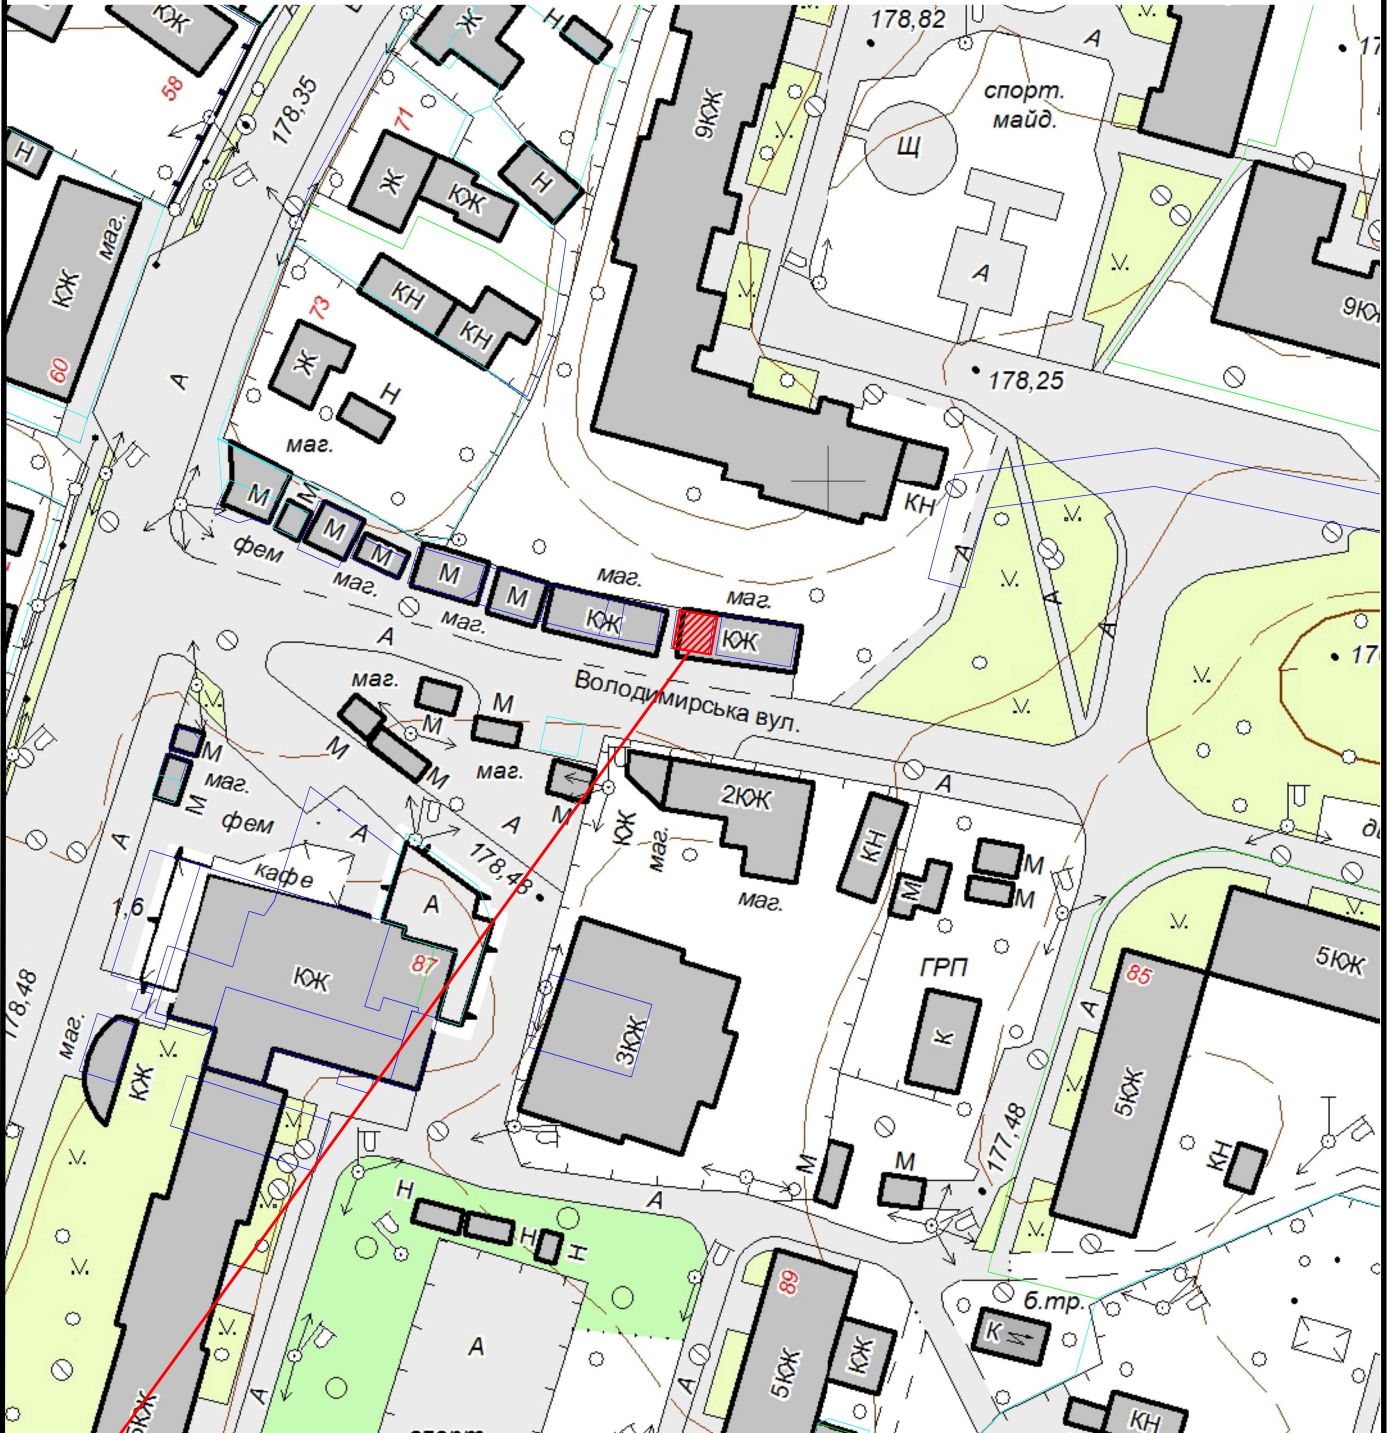

 Земельна ділянка площею	0.0025 га
Цільове призначення:	для будівництва і обслуговування будівель торгівлі
Кадастровий номер земельної ділянки:	0710400000:07:004:0026