



КАРТОГРАФІЧНА СХЕМА
РОЗТАШУВАННЯ ЗЕМЕЛЬНОЇ ДІЛЯНКИ
Волинська область, м.Ковель
вул.Луцька, 13

М 1 : 2000

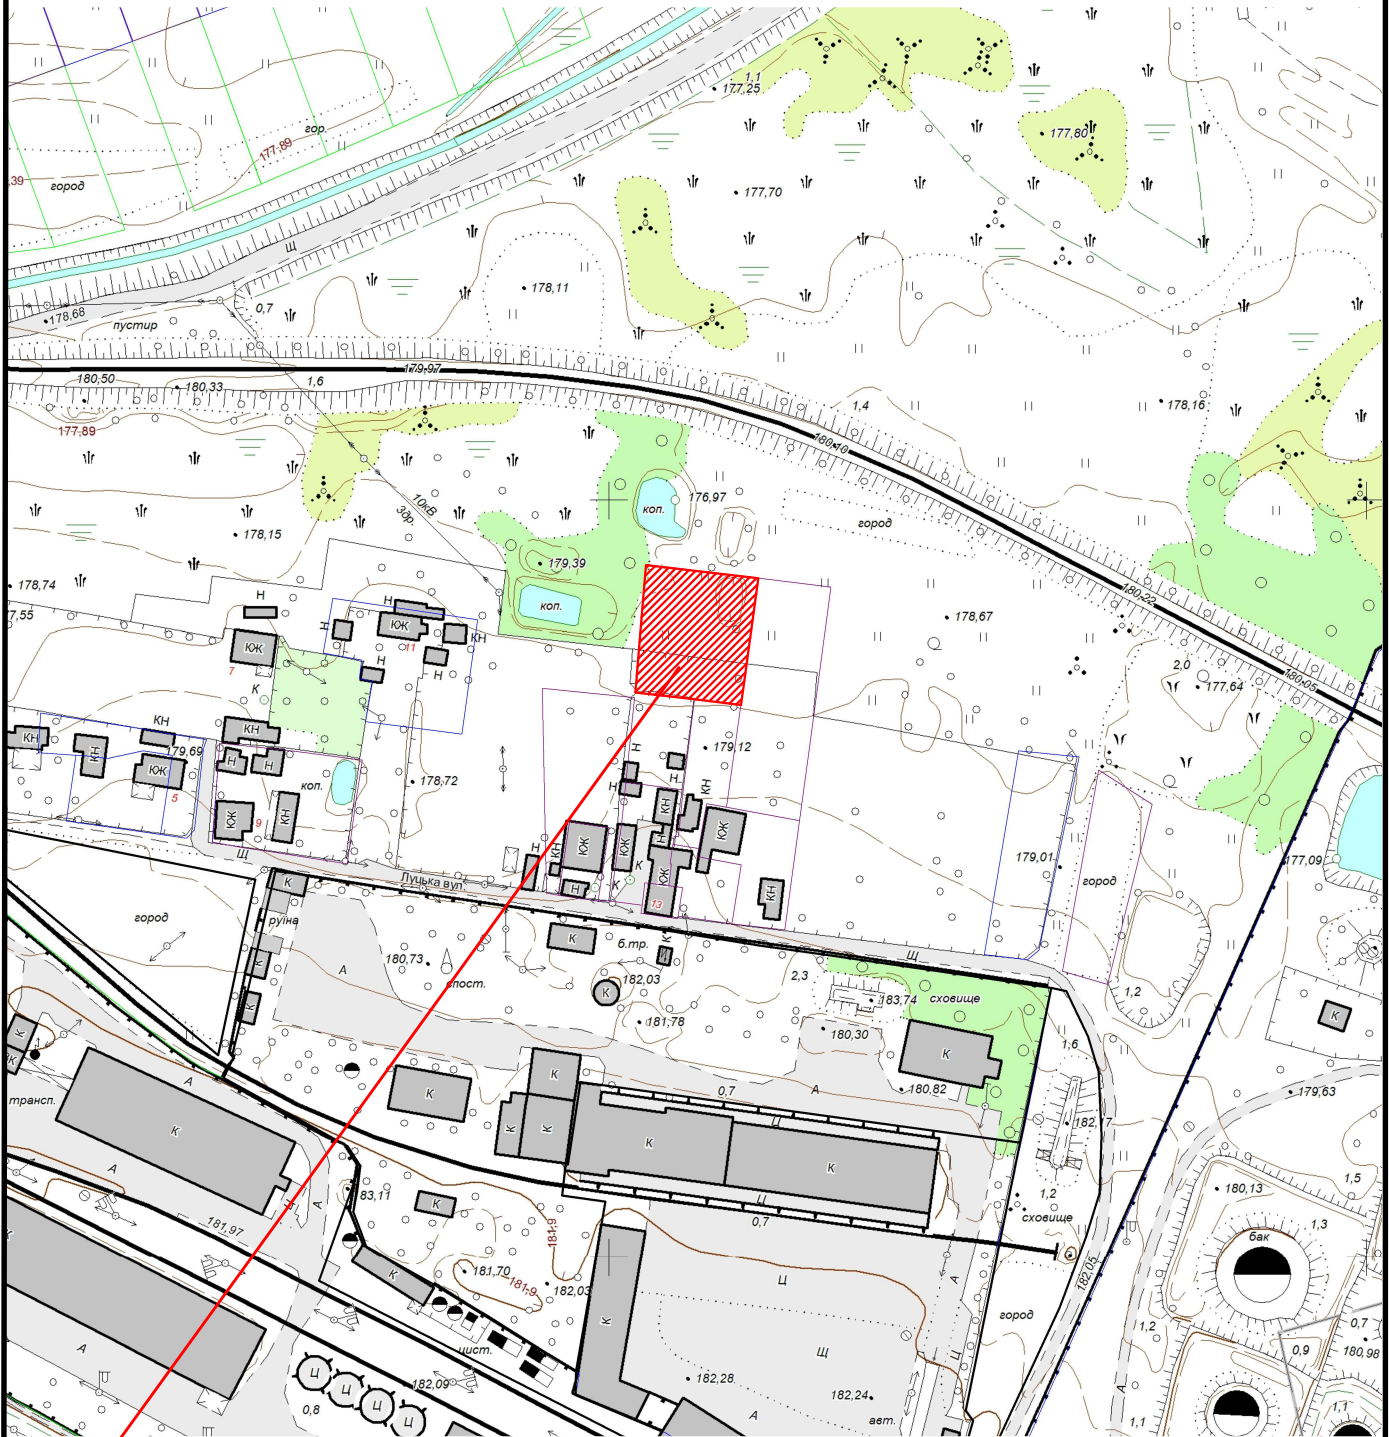

 Земельна ділянка площею	0.0980га
Цільове призначення:	01.07 для городництва
Кадастровий номер земельної ділянки:	0710400000:27:001:0070