


КАРТОГРАФІЧНА СХЕМА РОЗТАШУВАННЯ ЗЕМЕЛЬНОЇ ДІЛЯНКИ Волинська область, м.Ковель вул.Луцька, 13

М 1 : 2000

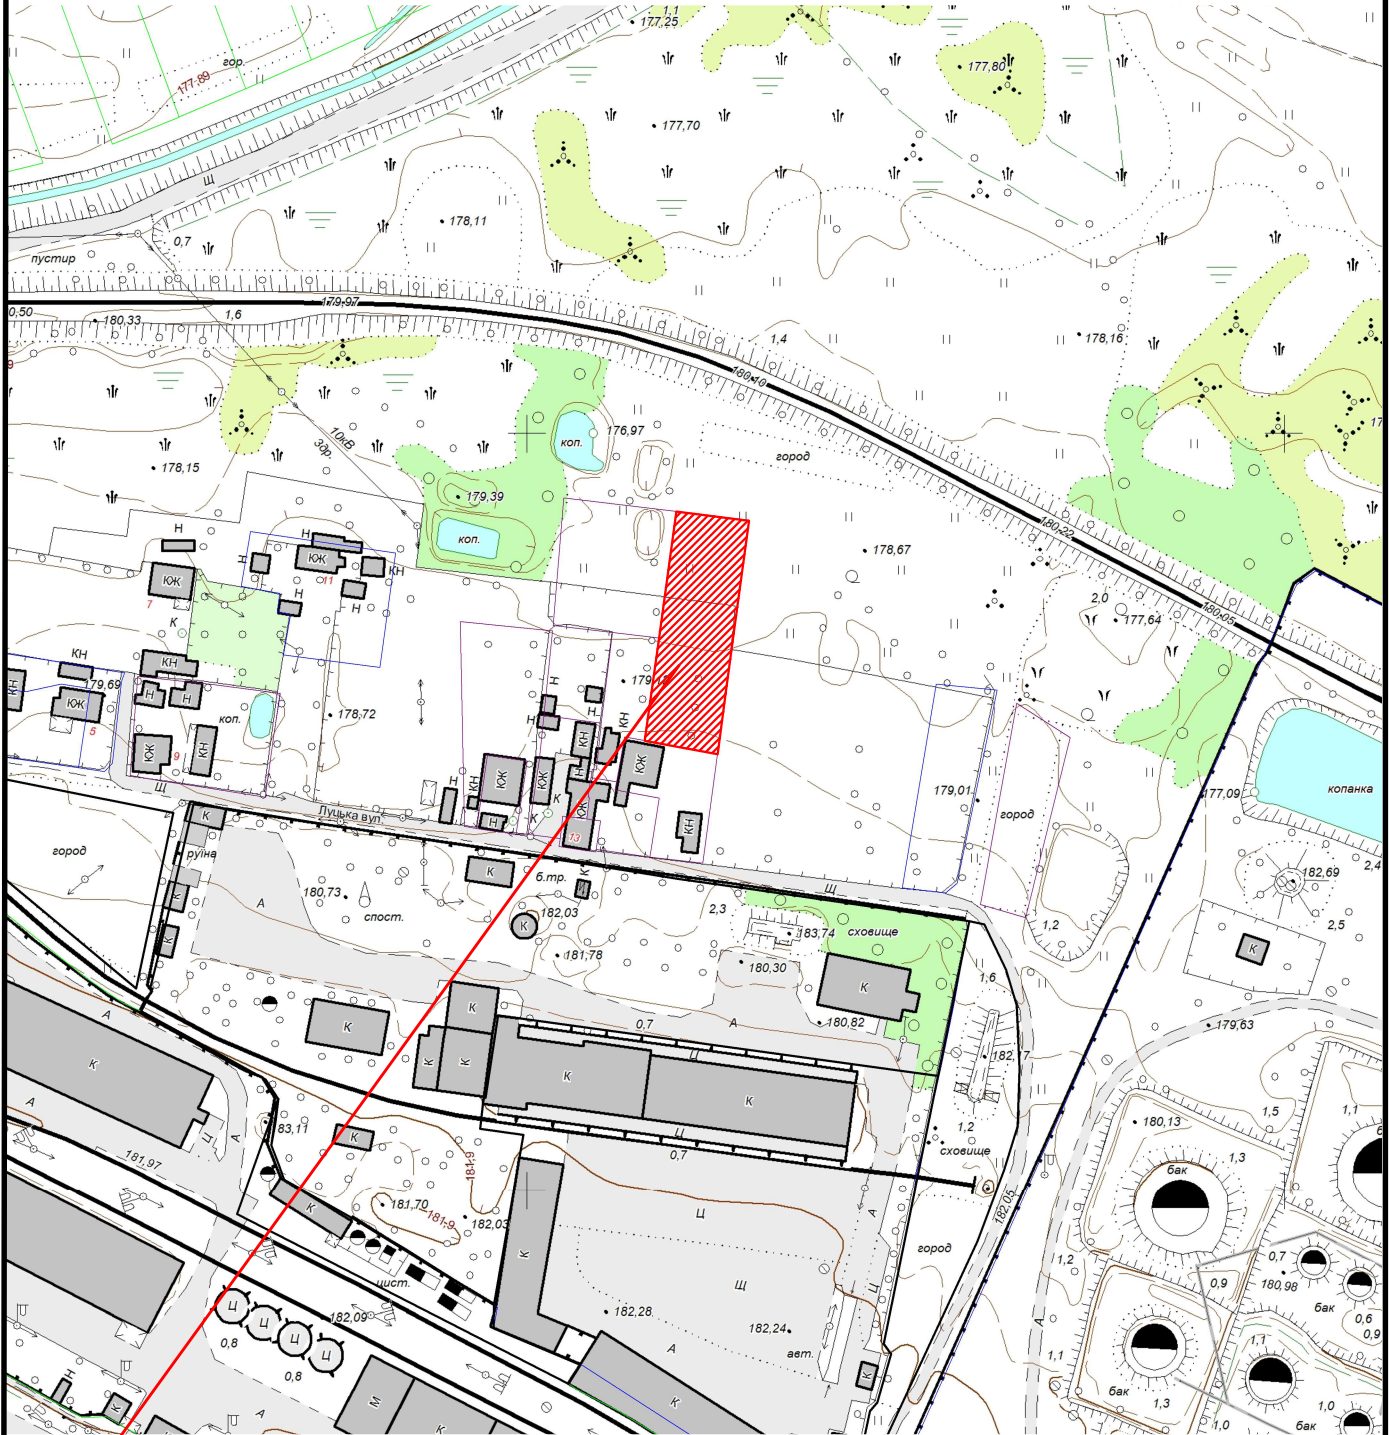

Земельна ділянка площею

0.1200 га

Цільове призначення:

01.07 для городництва

Кадастровий номер земельної ділянки:

0710400000:27:001:0071