



# КАРТОГРАФІЧНА СХЕМА РОЗТАШУВАННЯ ЗЕМЕЛЬНОЇ ДІЛЯНКИ Волинська область, м.Ковель вул.Незалежності, 168 а

М 1 : 2000

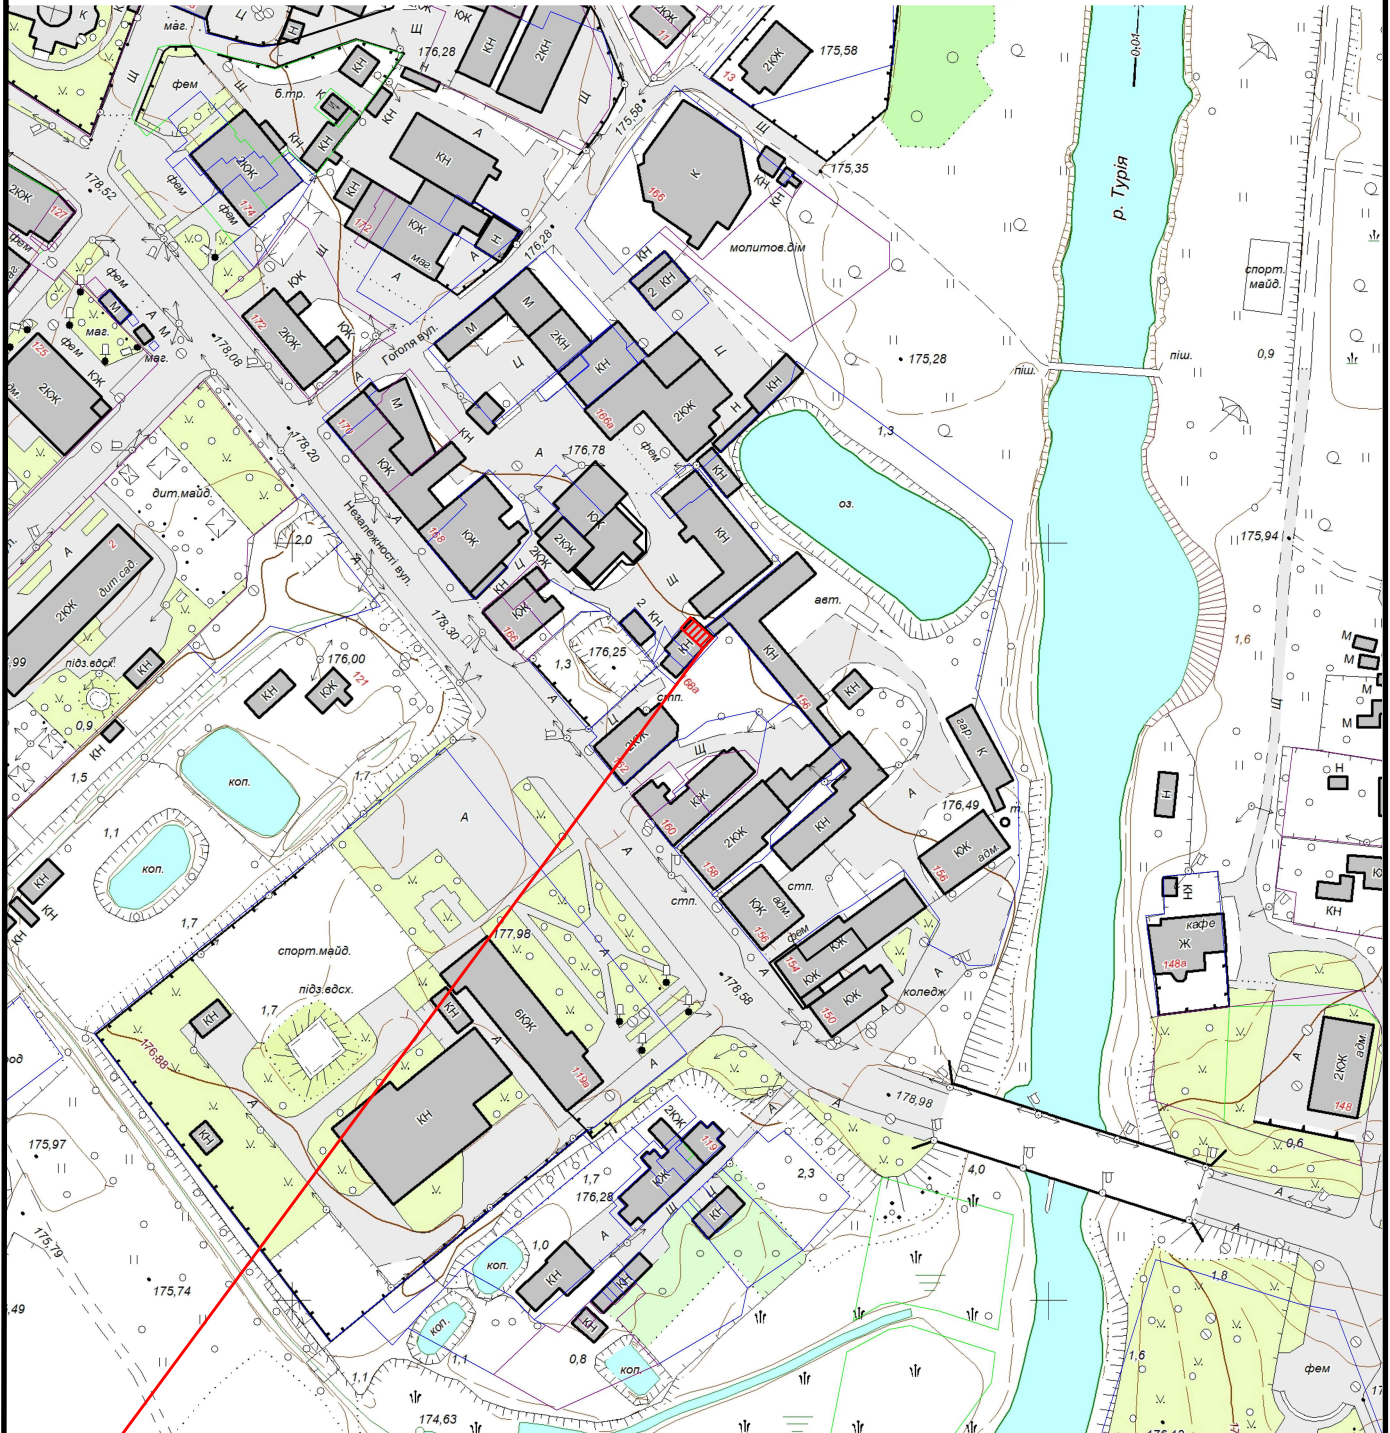

 Земельна ділянка площею	0.0030 га
Цільове призначення:	03.07 для будівництва та обслуговування будівельторівлі
Кадастровий номер земельної ділянки:	0710400000:08:009:0044