


КАРТОГРАФІЧНА СХЕМА РОЗТАШУВАННЯ ЗЕМЕЛЬНОЇ ДІЛЯНКИ Волинська область, м.Ковель вул.Варшавська, 1

М 1 : 5000

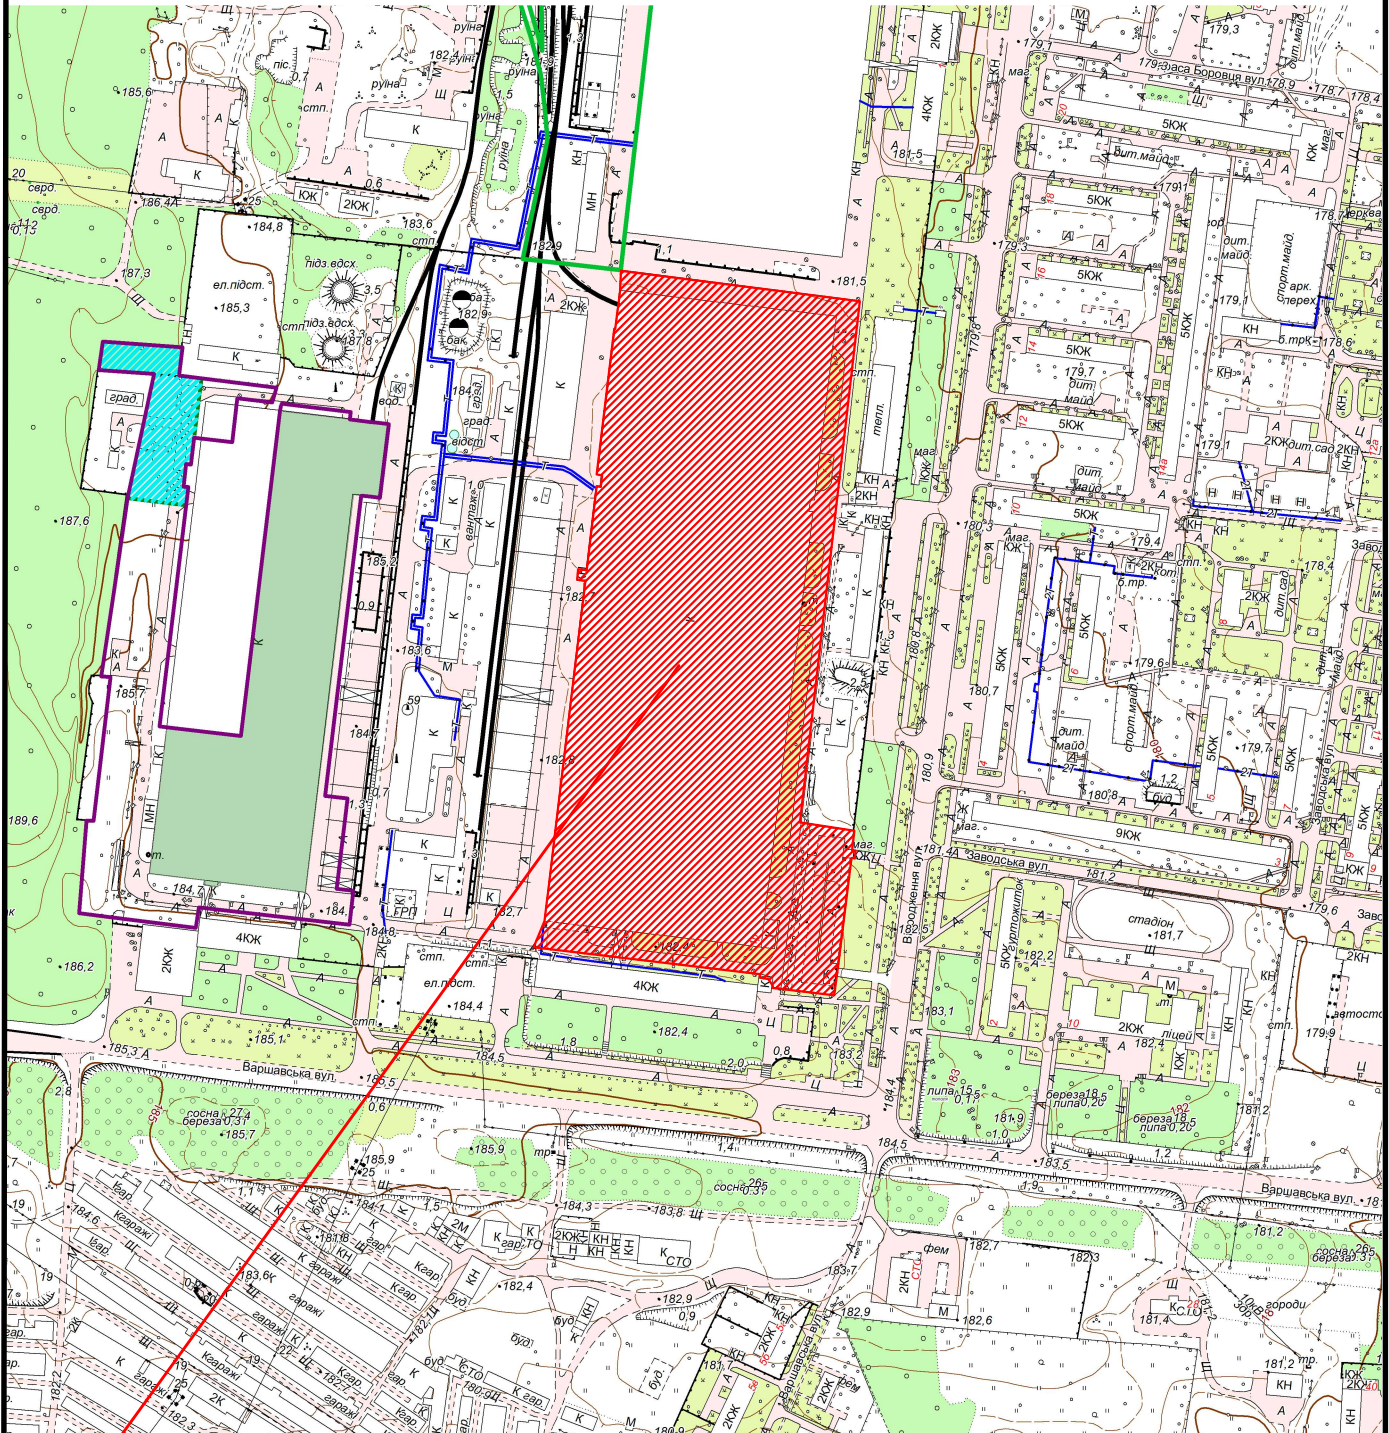

Земельна ділянка площею

7,5966 га

Цільове призначення:

11.02

Кадастровий номер земельної ділянки:

0710400000:13:004:0128