



КАРТОГРАФІЧНА СХЕМА РОЗТАШУВАННЯ ЗЕМЕЛЬНОЇ ДІЛЯНКИ Волинська область, м.Ковель вул.Варшавська, 1

М 1 : 5000

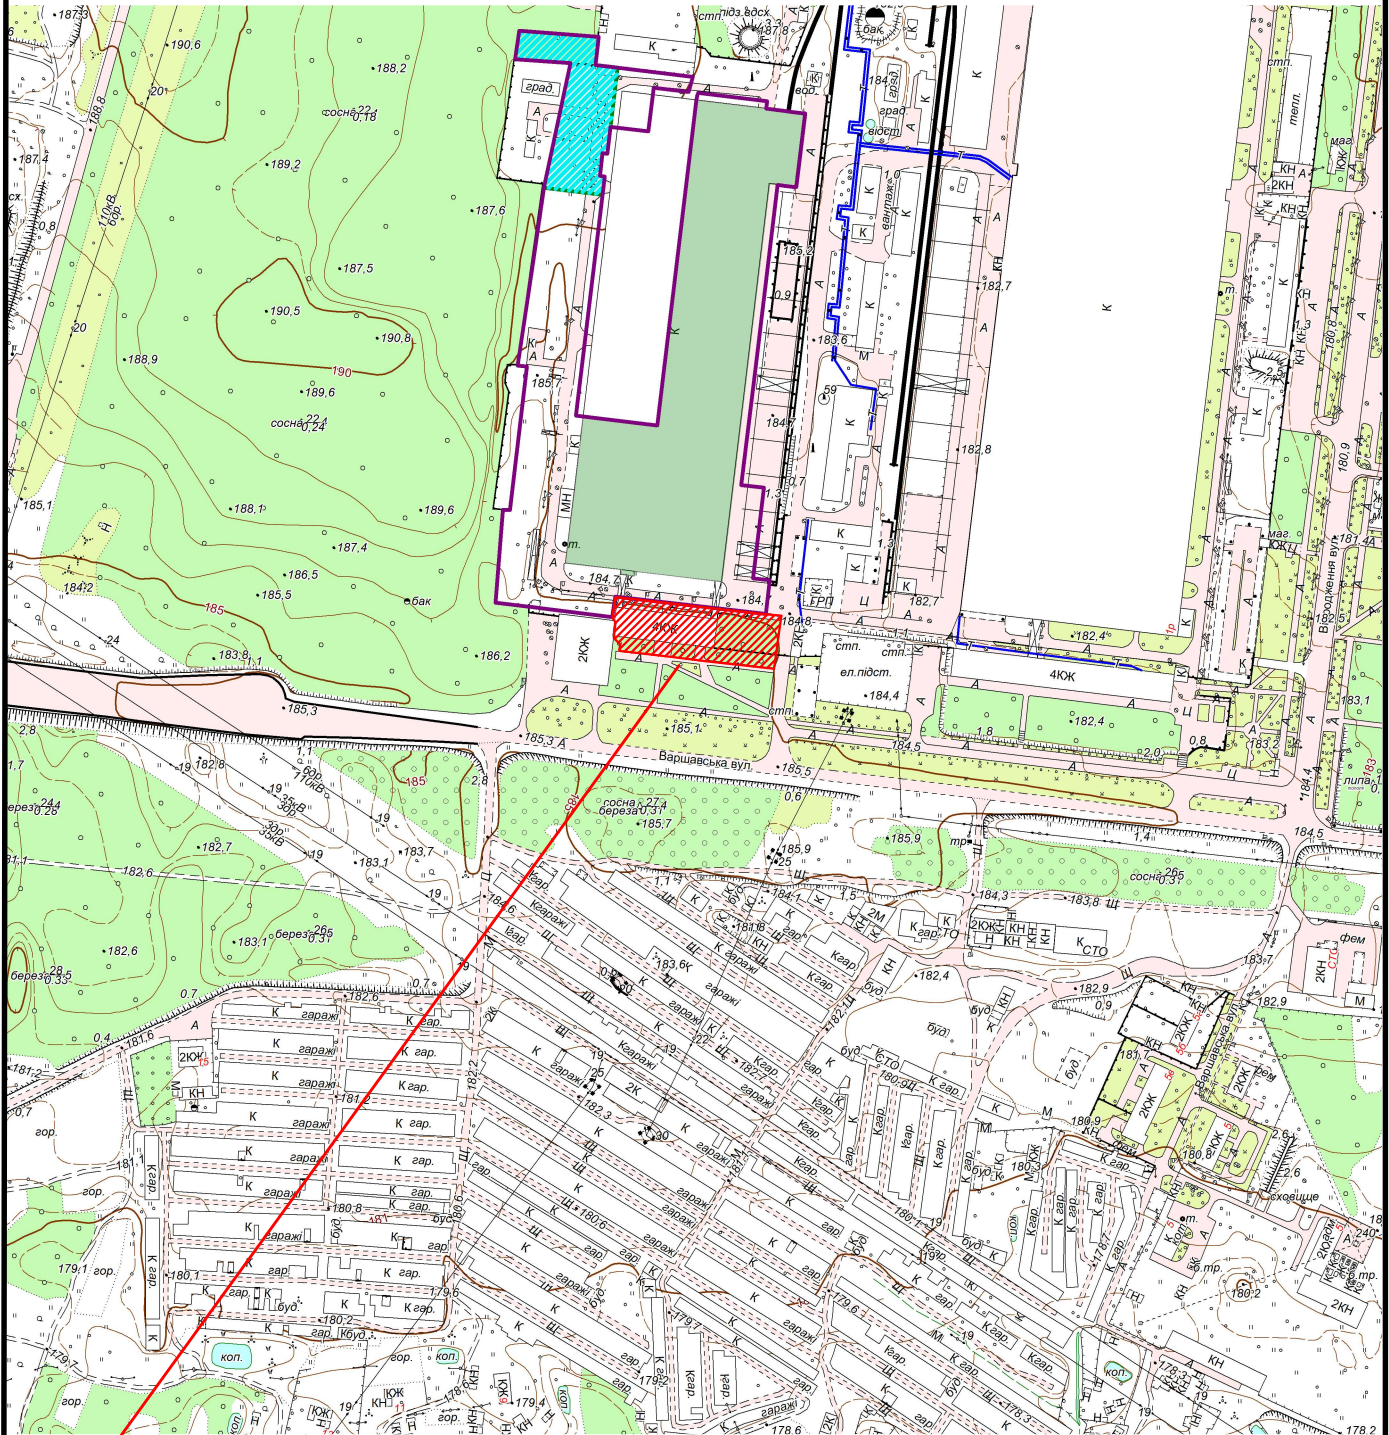

 Земельна ділянка площею	0.3808 га
Цільове призначення:	11.02
Кадастровий номер земельної ділянки:	0710400000:13:004:0118