



M 1 :	5000
-------	------

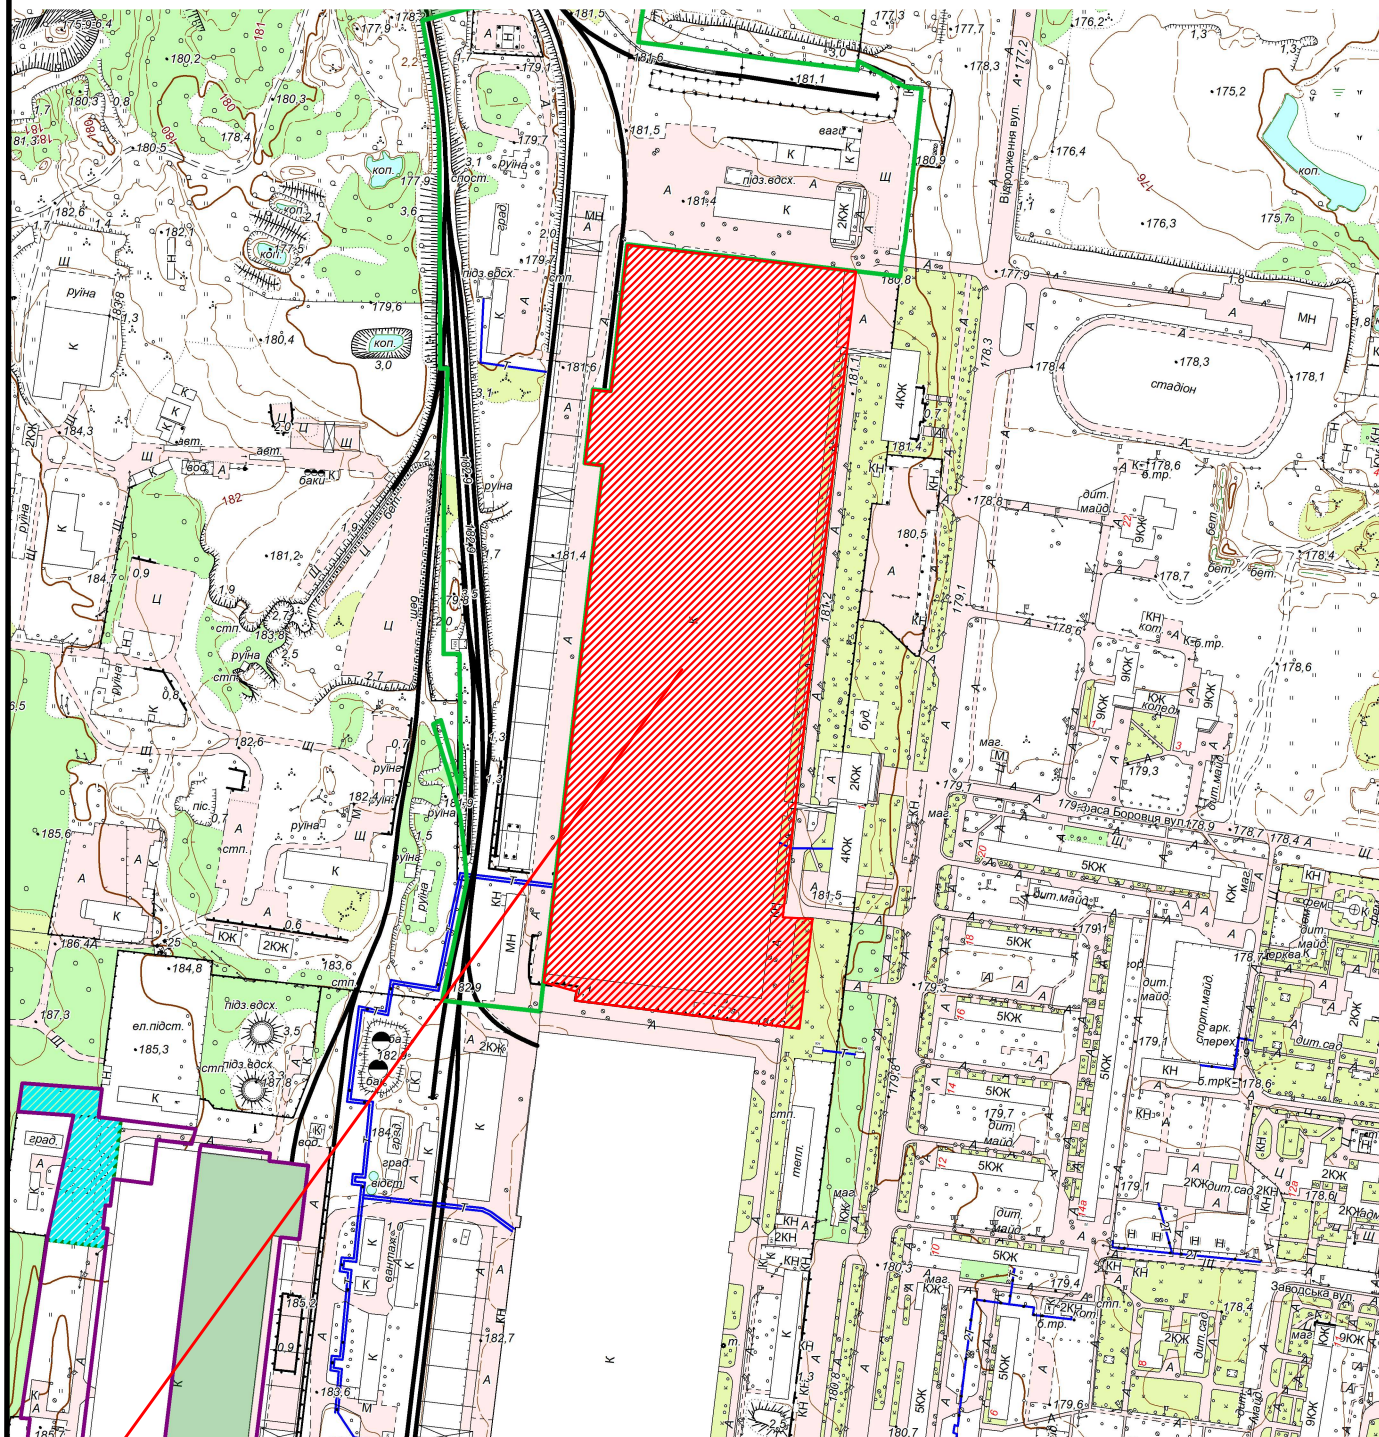

 Земельна ділянка площею	7.7924 га
Цільове призначення:	11.02
Кадастровий номер земельної ділянки:	0710400000:13:004:0112