



КАРТОГРАФІЧНА СХЕМА  
РОЗТАШУВАННЯ ЗЕМЕЛЬНОЇ ДІЛЯНКИ  
Волинська область, м.Ковель  
вул.Алли Горської

М 1 : 2000

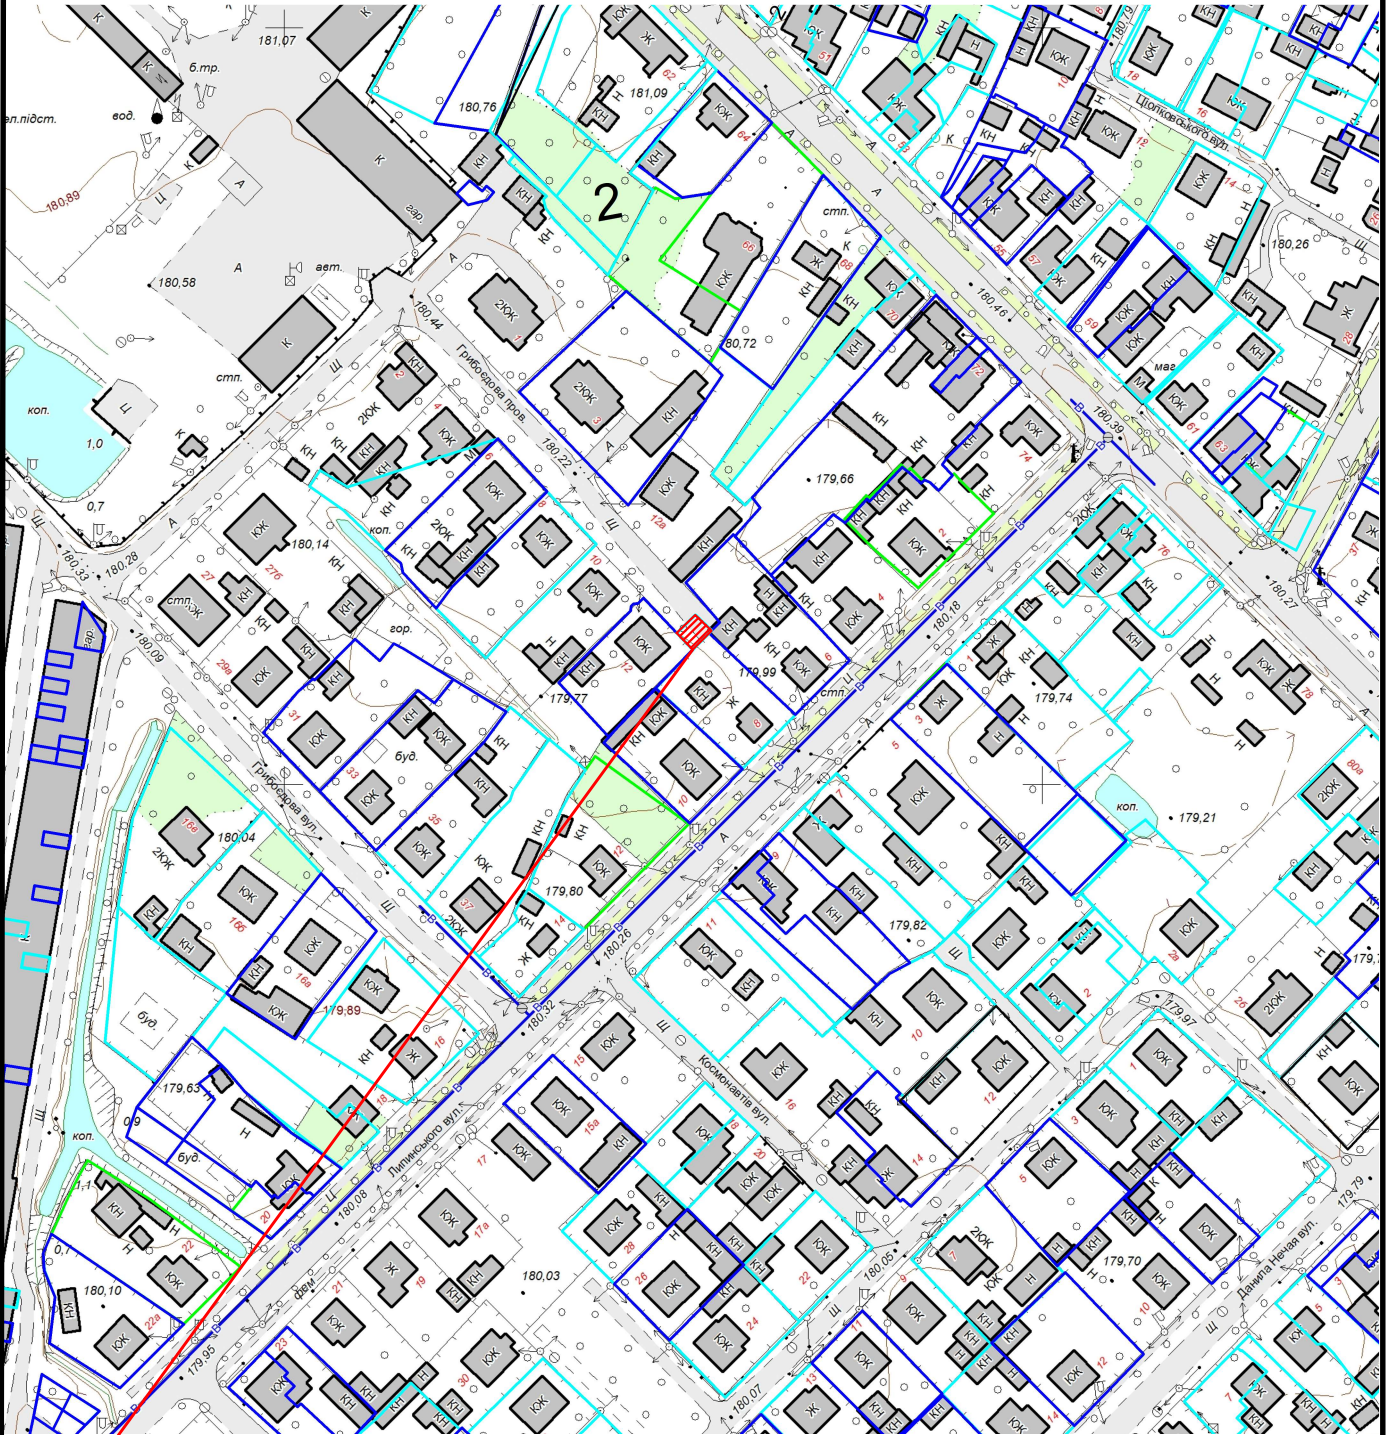

 Земельна ділянка площею	0.0042 га
Цільове призначення:	11.02
Кадастровий номер земельної ділянки:	0710400000:04:008:0080