



КАРТОГРАФІЧНА СХЕМА РОЗТАШУВАННЯ ЗЕМЕЛЬНОЇ ДІЛЯНКИ Волинська область, м.Ковель вул.Варшавська,4 а

М 1 : 2000

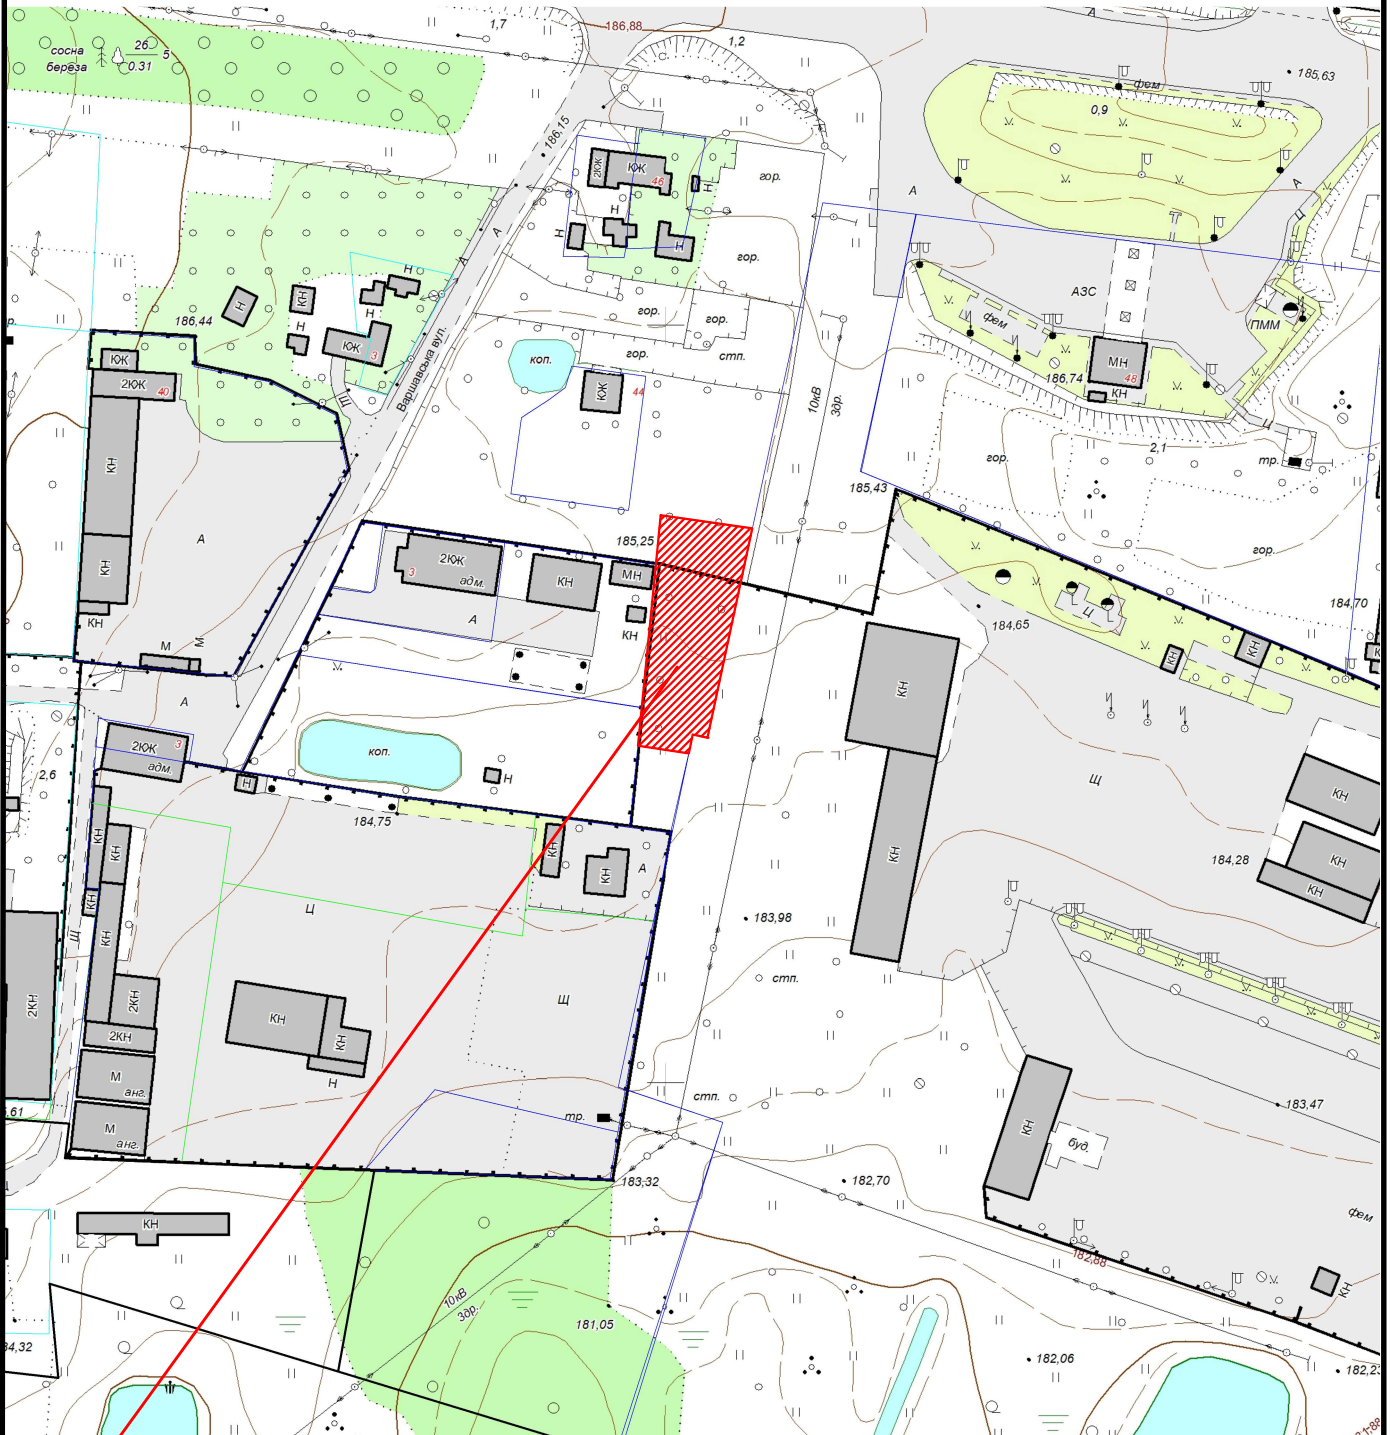

 Земельна ділянка площею	0.1266 га
Цільове призначення:	для розміщення та обслуговування гаража та майстерні
Кадастровий номер земельної ділянки:	0710400000:16:001:0016