



КАРТОГРАФІЧНА СХЕМА
РОЗТАШУВАННЯ ЗЕМЕЛЬНОЇ ДІЛЯНКИ
Волинська область, м.Ковель
вул.Незалежності,166 а

М 1 : 2000

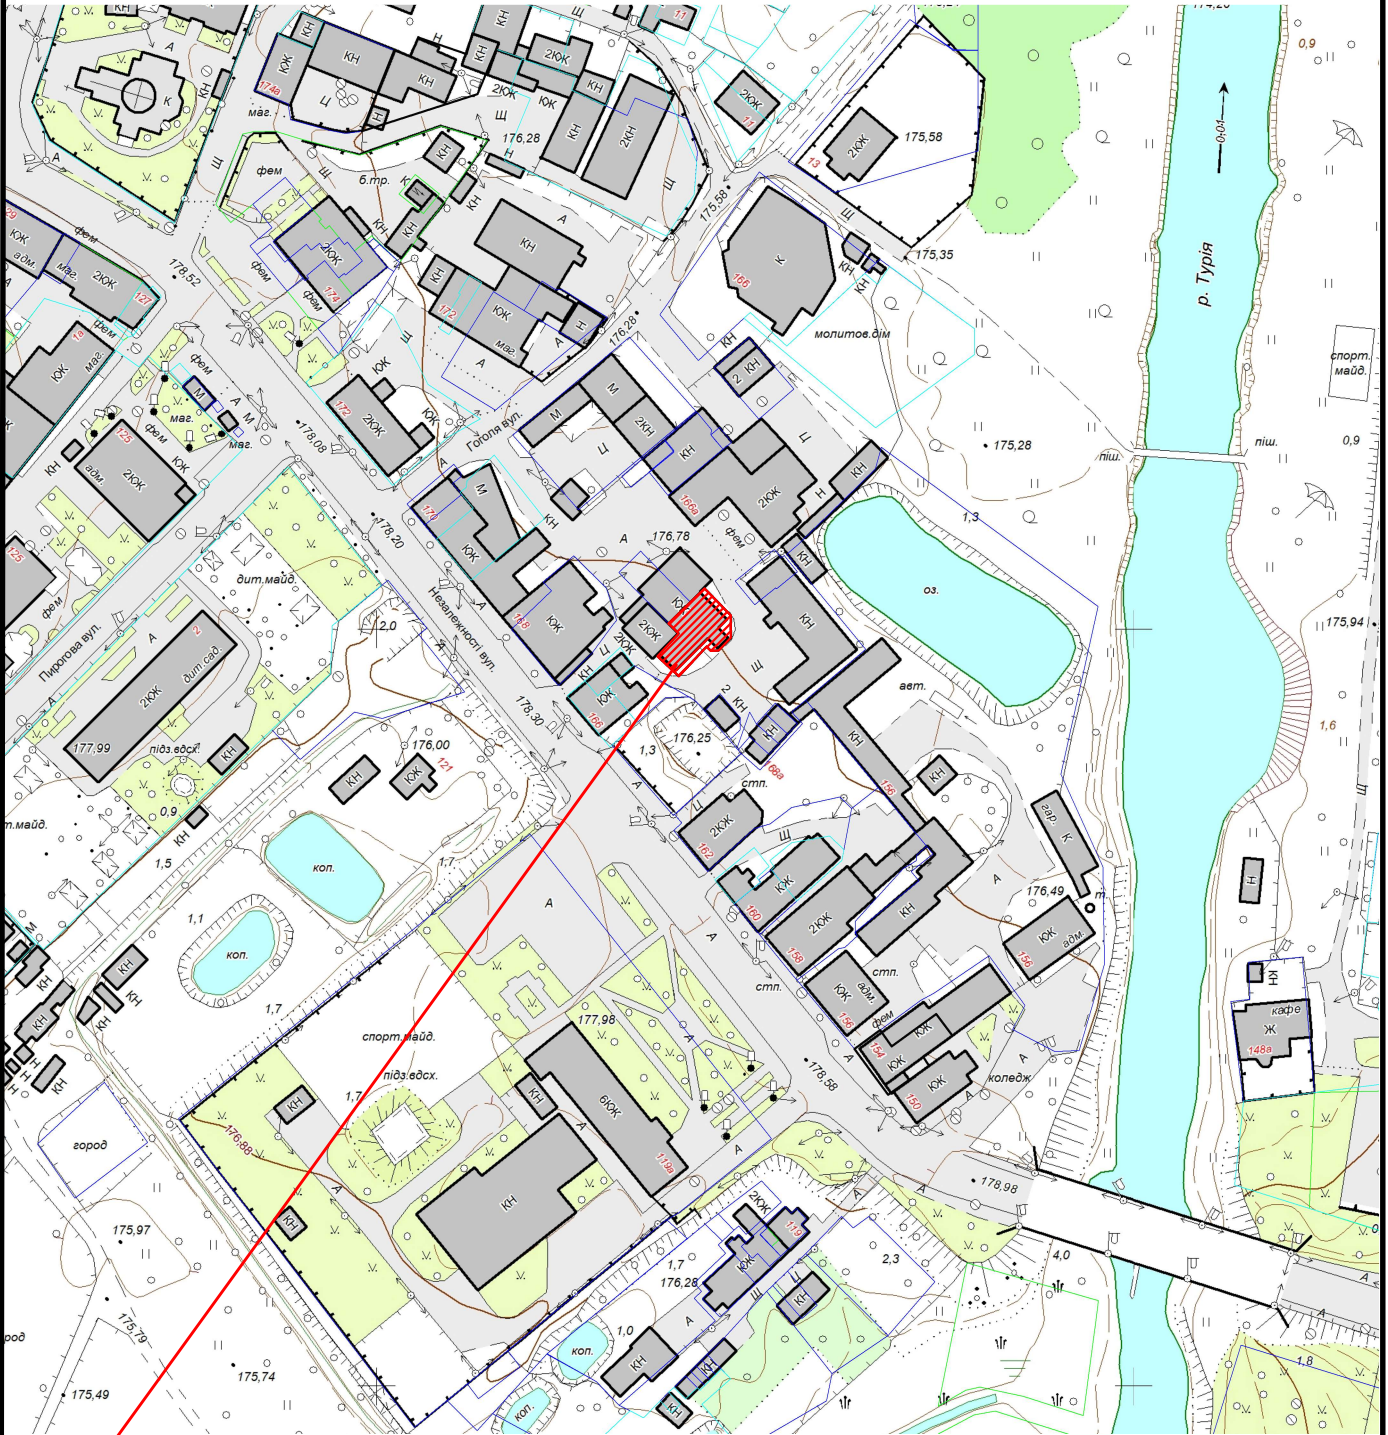

| | |
|---|--|
|  Земельна ділянка площею | 0.0219 га |
| Цільове призначення: | для будівництва і обслуговування будівель торгівлі |
| Кадастровий номер земельної ділянки: | відсутній |